

# "STAWY 09"

przy ulicy Stawy 09 w Warszawie

Czesław Iwanicki REM-BUDEX

ul. Wrocławska 16/58

01-493 WARSZAWA

tel. 22 638 87 39,


@: rem-budex@hoga.pl

## M01

### oznaczenia pomieszczeń

| NUMER | NAZWA                                | POWIERZCHNIA- m <sup>2</sup> |
|-------|--------------------------------------|------------------------------|
| 01    | PRZEDPOKÓJ                           | 5,04                         |
| 02    | POKÓJ DZIENNY<br>Z ANEKSEM KUCHENNYM | 24,34                        |
| 03    | SYPIALNIA                            | 13,54                        |
| 04    | ŁAZIENKA                             | 5,30                         |
|       | taras/ogródek                        | 9,44/66,95                   |


mieszkanie 2 pokoje z aneksem kuchennym

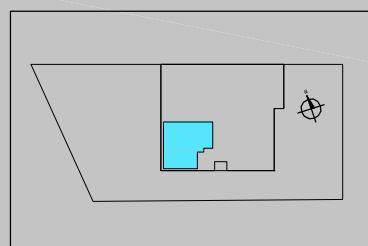

|               |                          |
|---------------|--------------------------|
| nr lokalu     | 01                       |
| kondygnacja   | parter                   |
| powierzchnia  | 48,22m <sup>2</sup>      |
| taras/ogródek | 9,44/66,95m <sup>2</sup> |


### oznaczenia pomieszczeń

| NUMER | NAZWA | POWIERZCHNIA- m <sup>2</sup> |
|-------|-------|------------------------------|
|-------|-------|------------------------------|

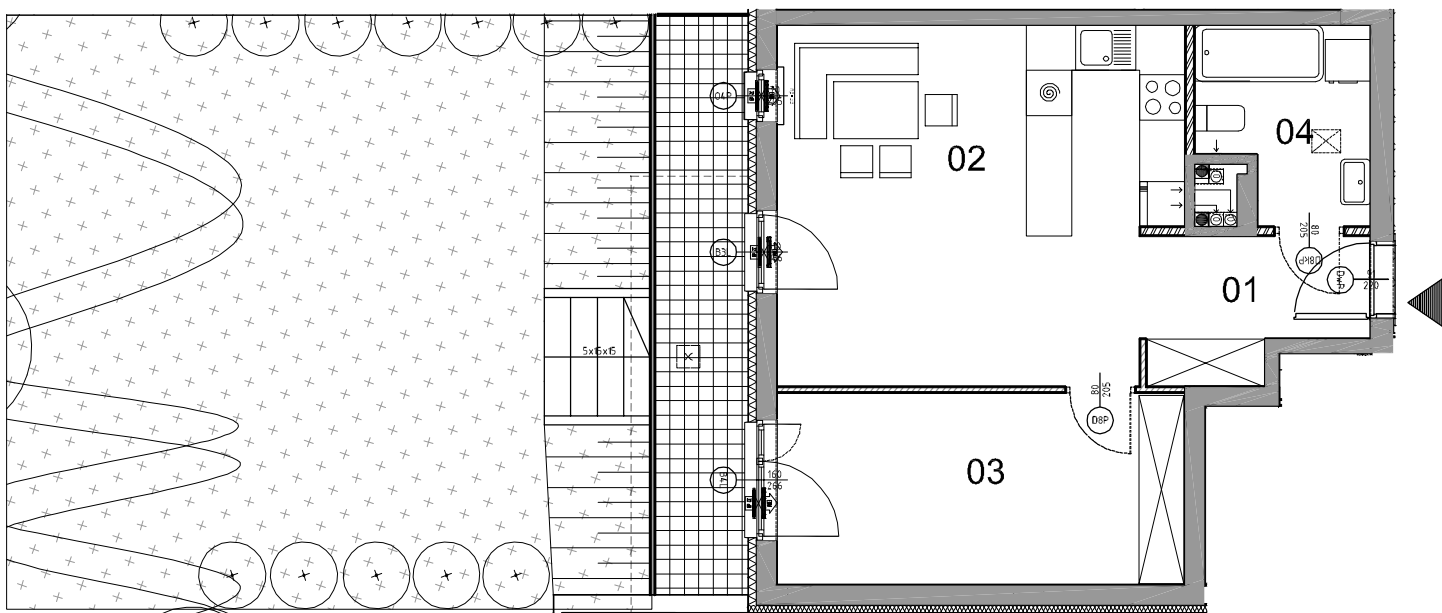

### LEGENDA:

- ŚCIANA KONSTRUKCYJNA I KOMINY
- ŚCIANA DZIAŁOWA
- OCIEPLENIE ŚCIANY
- OGRÓDEK
- TARAS

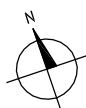

SKALA 1:100



### UWAGA!

Wymiary pomieszczeń podane na rysunku wg PN-70 nie uwzględniają wykończenia ścian (grubość tynku).  
Możliwe są niewielkie zmiany powierzchni

I wymiarów poszczególnych pomieszczeń oraz usytuowanie okien. Na rysunkach nie pokazano umieszczenia i gabarytów grzejników.