


# SKLEPOWA CITY 2

BUDYNEK WIELORODZINNY Z GARAŻEM PODZIEMNYM  
 PRZY ULICY SKLEPOWEJ 23  
 CZESŁAW IWANICKI REM-BUDEX  
 UL. WROCŁAWSKA 16/58  
 01-493 WARSZAWA  
 BIURO@REM-BUDEX.PL

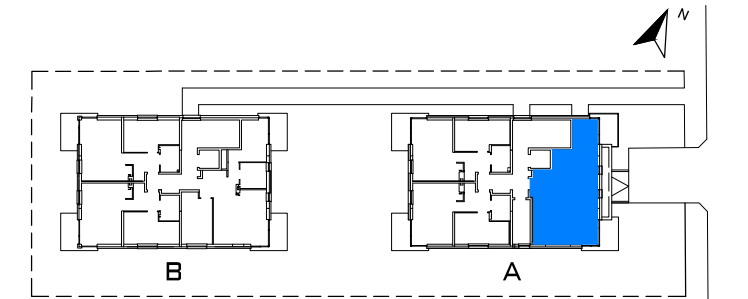

## SKLEPOWA 23

BUDYNEK A LOKAL M10  
**49,93M<sup>2</sup>**  
 3 PIĘTRO


### MIESZKANIE 2 POKOJOWE Z ANEKSEM

BUDYNEK	A
NR LOKALU	M10
KONDYGNACJA	4
POWIERZCHNIA	49,93M <sup>2</sup>
2 BALKONY	4,77M <sup>2</sup> i 4,94M <sup>2</sup>

#### POMIESZCZENIA:

1- HOL	- 8,40M <sup>2</sup>
2- ŁAZIENKA	- 4,71M <sup>2</sup>
3- POKÓJ	- 9,68M <sup>2</sup>
4- SALON Z ANEKSEM	- 27,15M <sup>2</sup>
<b>SUMA</b>	<b>- 49,93M<sup>2</sup></b>

POWIERZCHNIA LICZONA WG NORMY PN-ISO 9836:1997

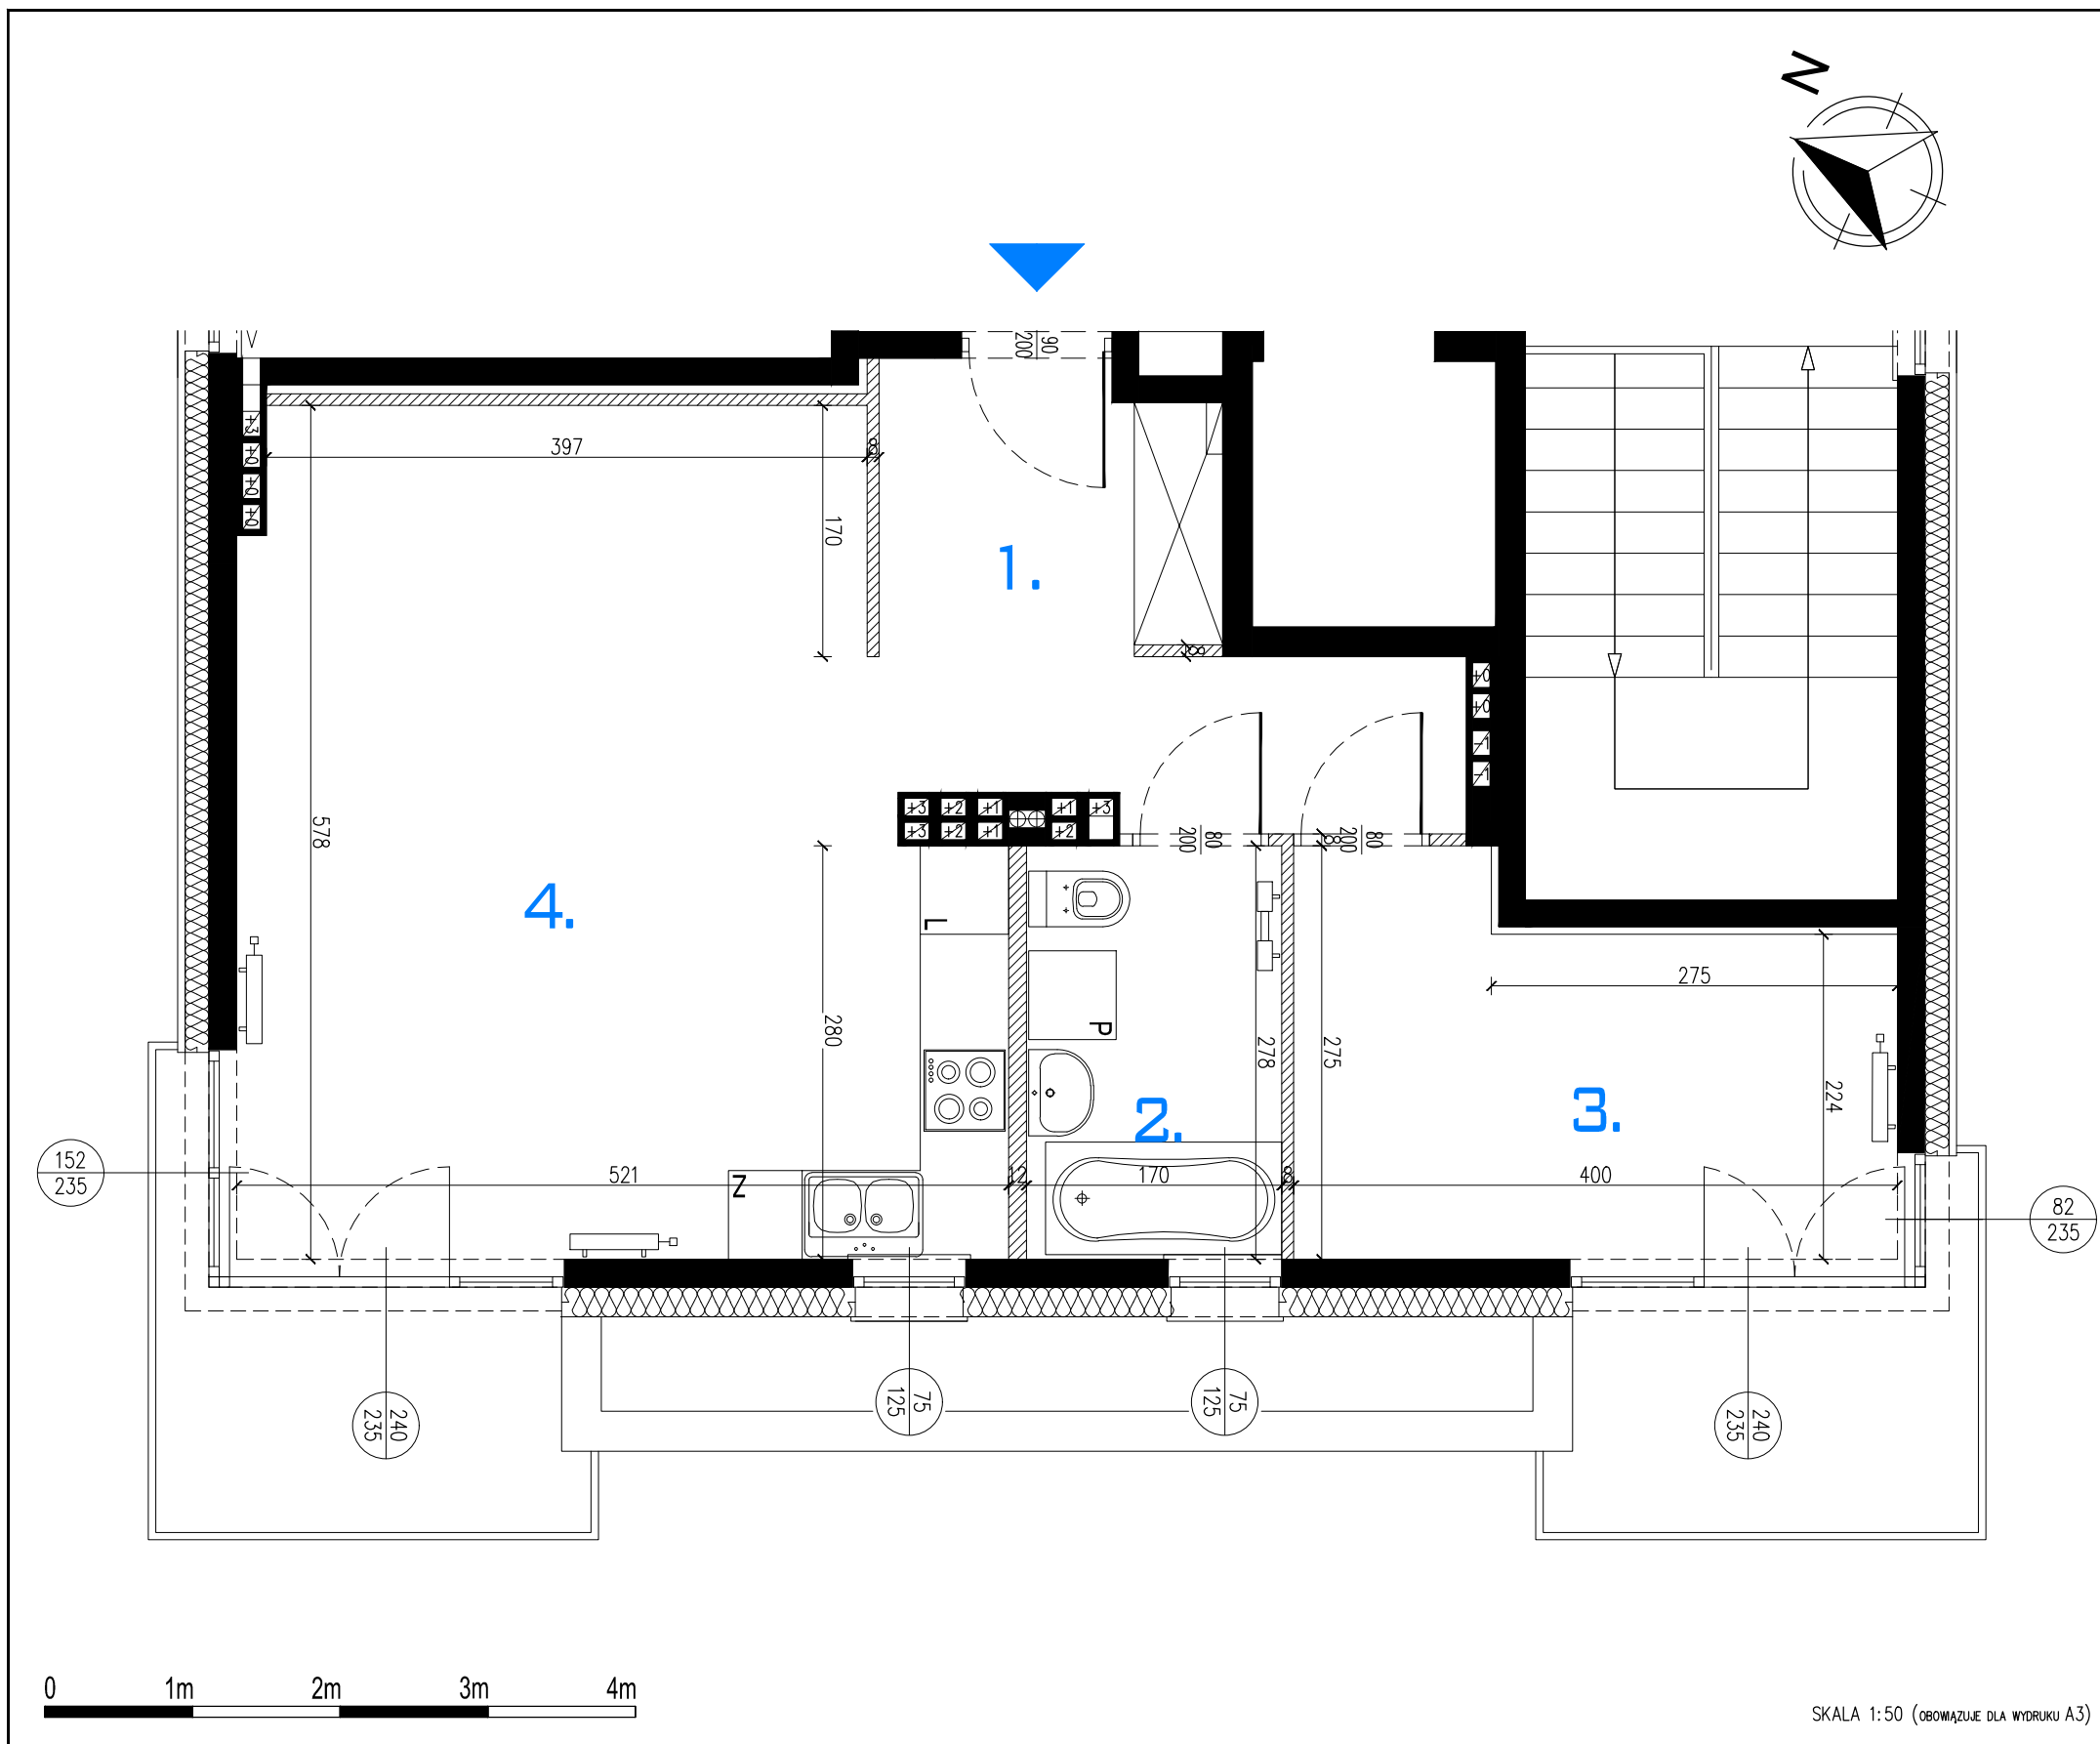

SKALA 1:50 (OBOWIĄZUJE DLA WYDRUKU A3)

**MECKIER**  
 ARCHITEKCI

ARCHITEKTURA  
 OZNACZENIA NA RYSUNKU:

■ Ściana nierozbieralna  
 ▨ Ściana z możliwością rozbiórki  
 — balustrada balkonowa

○ 75/125 Wymiar okna - szer./wys.  
 ○ 90/200 Wymiar drzwi - szer./wys.  
 L, P, Z Lodówka, Pralka, Zmywarka

WYMIARY POMIESZCZEŃ, LOKALIZACJE PRZYBÓRÓW SANITARNYCH, ROZMIESZCZENIE PUNKTÓW OŚWIELENIOWYCH ETC. PODANO ZGODNIE Z PROJEKTEM WYKONAWCZYM. MOGĄ WYSTĄPIĆ NIEWIELKIE RÓŻNICE WYMIARÓW I LOKALIZACJI ELEMENTÓW POWSTAŁYCH W TRAKCIE PRAC BUDOWLANYCH. PODANE WYMIARY SĄ WYMIARAMI W ŚWIELE PIONOWYCH PRZEGRÓD W STANIE SUROWYM. BEZ WYKOŃCZENIA ŚCIAN. ZESTAWIENIE POWIERZCHNI UŻYTKOWYCH POSZCZEGÓLNYCH POMIESZCZEŃ I LOKALU PODANO NA PODSTAWIE PROJEKTU WYKONAWCZEGO, OBLICZENIE POWIERZCHNI UŻYTKOWYCH POSZCZEGÓLNYCH POMIESZCZEŃ I LOKALU WYKONANO ZGODNIE Z ROZPORZĄDZENIEM MINISTRA TRANSPORTU, BUDOWNICTWA I GOSPODARKI MORSKIEJ Z DN. 25.04.2012R W SPRAWIE SZCZEGÓŁOWEGO ZAKRESU I FORMY PROJEKTU BUDOWLANEGO (DZ. U. Z DNIA 27 KWIEŃNIA 2012R.)