

0 1m 2m 3m 4m

SKALA 1:50 (OBOWIĄZUJE DLA WYDRUKU A3)

MECKIER
ARCHITEKCI


ARCHITEKTURA
OZNACZENIA NA RYSUNKU:

■ Ściana nierozbieralna
▨ Ściana z możliwością rozbiórki
= balustrada balkonowa

75/125 Wymiar okna - szer./wys.
90/200 Wymiar drzwi - szer./wys.
L, P, Z Lodówka, Pralka, Zmywarka

**SKLEPOWA
CITY 2**

BUDYNEK WIELORODZINNY Z GARAŻEM PODZIEMNYM
PRZY ULICY SKLEPOWEJ 23
CZESŁAW IWANICKI REM-BUDEX
UL. WROCŁAWSKA 16/58
01-493 WARSZAWA
BIURO@REM-BUDEX.PL

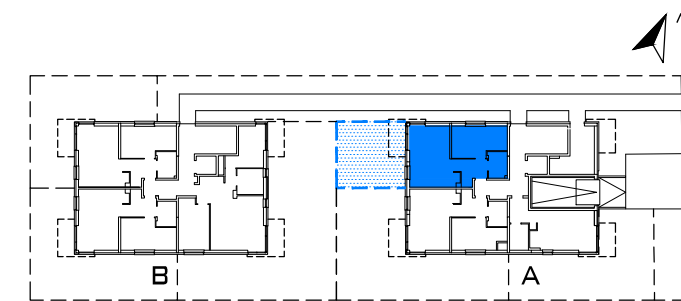

SKLEPOWA 23

BUDYNEK A LOKAL M3
44,17M²
PARTER

MIESZKANIE 2 POKOJOWE Z ANEKSEM

BUDYNEK	A
NR LOKALU	M3
KONDYGNACJA	1
POWIERZCHNIA	44,17M ²
OGRÓDEK Z TARASEM	49,25M ²

POMIESZCZENIA:

1- HOL	- 4,75M ²
2- ŁAZIENKA	- 4,04M ²
3- POKÓJ	- 13,33M ²
4- SALON Z ANEKSEM	- 22,05M ²
SUMA	- 44,17M²

POWIERZCHNIA LICZONA WG NORMY PN-ISO 9836:1997

WYMIARY POMIESZCZEŃ, LOKALIZACJE PRZYBORÓW SANITARNYCH, ROZMIESZCZENIE PUNKTÓW OŚWIETLENIOWYCH ETC. PODANO ZGODNIE Z PROJEKTEM WYKONAWCZYM. MOGĄ WYSTĄPIĆ NIEMIELKIE RÓŻNICE WYMIARÓW I LOKALIZACJI ELEMENTÓW POWSTAŁYCH W TRAKCIE PRAC BUDOWLANYCH. PODANE WYMIARY SĄ WYMIARAMI W ŚWIELE PIONOWYCH PRZEGRÓD W STANIE SUROWYM. BEZ WYKOŃCZENIA ŚCIAN. ZESTAWIENIE POWIERZCHNI UŻYTKOWYCH POSZCZEGÓLNYCH POMIESZCZEŃ I LOKALU PODANO NA PODSTAWIE PROJEKTU WYKONAWCZEGO, OBLICZENIE POWIERZCHNI UŻYTKOWYCH POSZCZEGÓLNYCH POMIESZCZEŃ I LOKALU WYKONANO ZGODNIE Z ROZPORZĄDZENIEM MINISTRA TRANSPORTU, BUDOWNICTWA I GOSPODARKI MORSKIEJ Z DN. 25.04.2012R W SPRAWIE SZCZEGÓŁOWEGO ZAKRESU I FORMY PROJEKTU BUDOWLANEGO (DZ. U. Z DNIA 27 KWIEŃNIA 2012R.)