

# SKLEPOWA CITY 2


BUDYNEK WIELORODZINNY Z GARAŻEM PODZIEMNYM

PRZY ULICY SKLEPOWEJ 23A  
CZESŁAW IWANICKI REM-BUDEX

UL. WROCŁAWSKA 16/58

01-493 WARSZAWA

BIURO@REM-BUDEX.PL

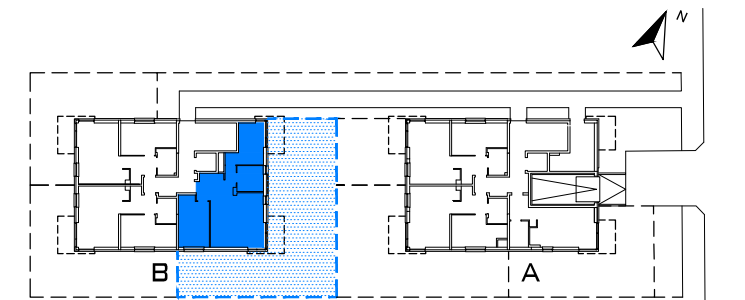

## SKLEPOWA 23A

BUDYNEK B LOKAL M13

**59,59M<sup>2</sup>**

PARTER


### MIESZKANIE 3 POKOJOWE Z ANEKSEM

BUDYNEK	B
NR LOKALU	M13
KONDYGNACJA	1
POWIERZCHNIA	59,59M <sup>2</sup>
OGRÓDEK Z TARASEM	125,96M <sup>2</sup>

#### POMIESZCZENIA:

1- HOL	- 8,09M <sup>2</sup>
2- ŁAZIENKA	- 5,47M <sup>2</sup>
3- POKÓJ	- 10,19M <sup>2</sup>
4- POKÓJ	- 12,41M <sup>2</sup>
5- SALON Z ANEKSEM	- 23,43M <sup>2</sup>
<b>SUMA</b>	<b>- 59,59M<sup>2</sup></b>

POWIERZCHNIA LICZONA WG NORMY PN-ISO 9836:1997

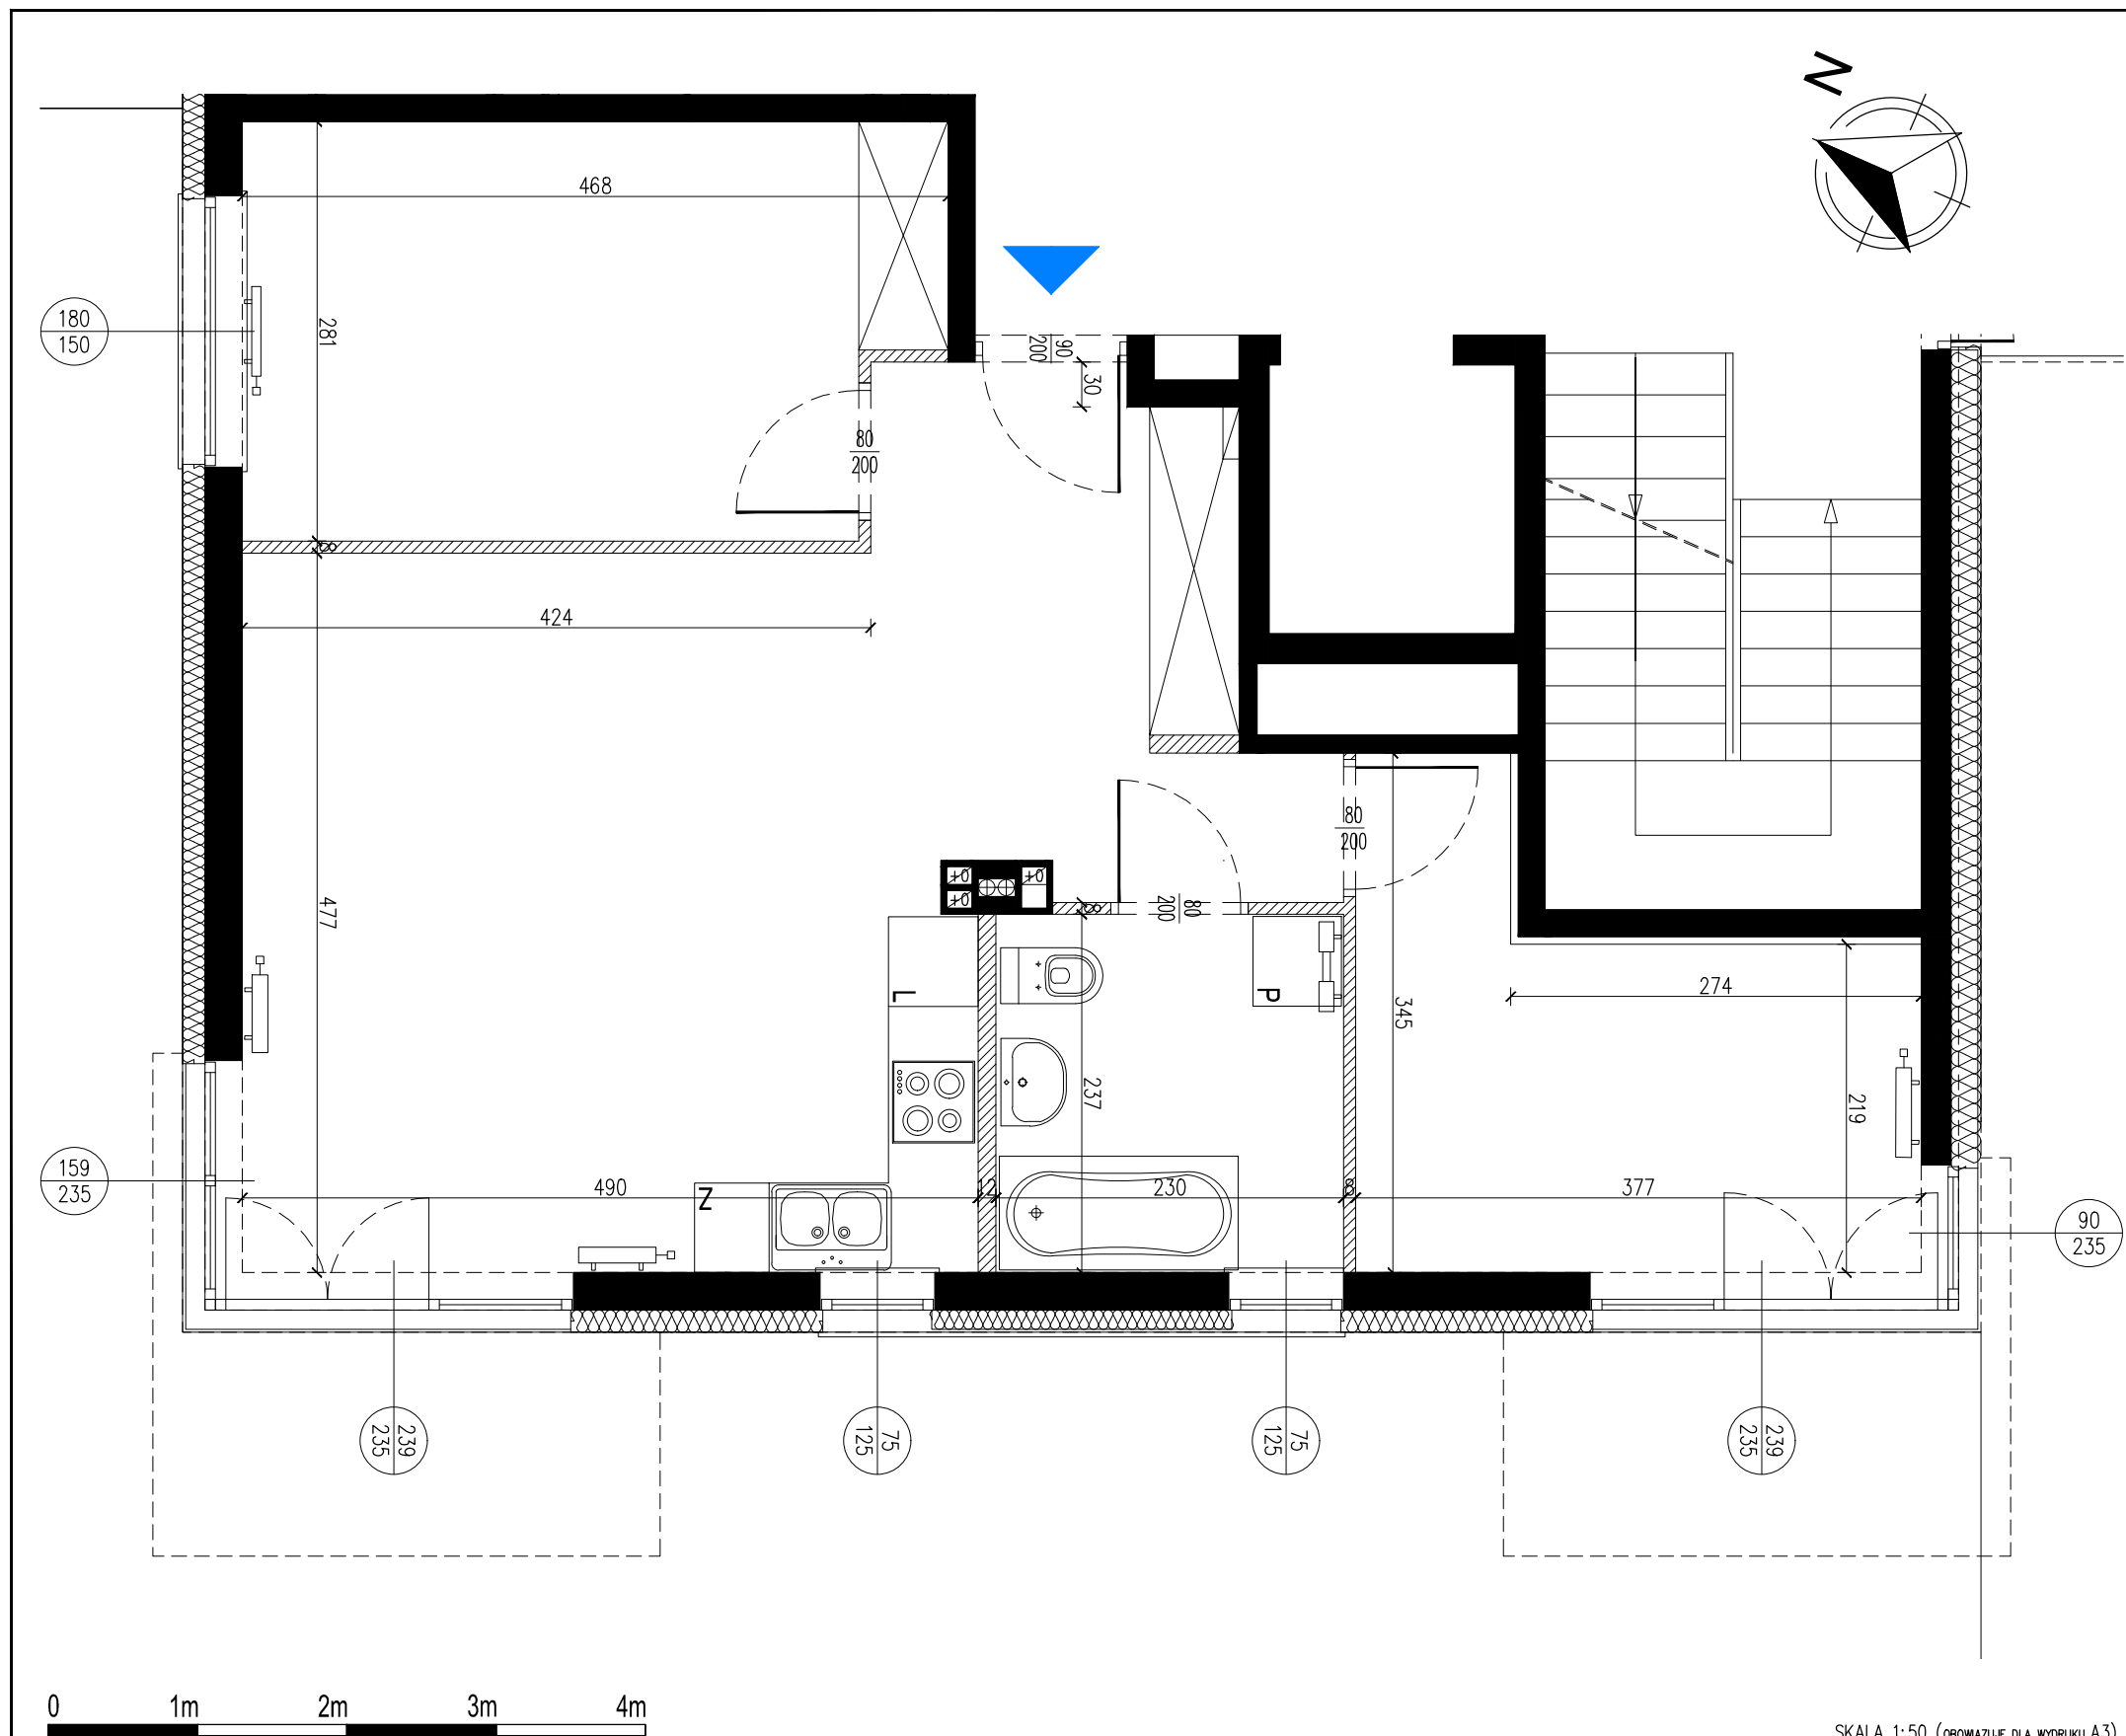

**MECKIER**  
ARCHITEKCI

ARCHITEKTURA  
OZNACZENIA NA RYSUNKU:

■ Ściana nierozbieralna  
▨ Ściana z możliwością rozbiórki  
— balustrada balkonowa

75/125 Wymiar okna - szer./wys.  
90/200 Wymiar drzwi - szer./wys.  
L, P, Z Lodówka, Pralka, Zmywarka

WYMIARY POMIESZCZEŃ, LOKALIZACJE PRZYBORÓW SANITARNYCH, ROZMIESZCZENIE PUNKTÓW OŚWIETLENIOWYCH ETC. PODANO ZGODNIE Z PROJEKTEM WYKONAWCZYM. MOGĄ WYSTĄPIĆ NIEWIELKIE RÓŻNICE WYMIARÓW I LOKALIZACJI ELEMENTÓW POWSTAŁYCH W TRAKCIE PRAC BUDOWLANYCH. PODANE WYMIARY SĄ WYMIARAMI W ŚWIELE PIONOWYCH PRZEGRÓD W STANIE SUROWYM. BEZ WYKOŃCZENIA ŚCIAN. ZESTAWIENIE POWIERZCHNI UŻYTKOWYCH POSZCZEGÓLNYCH POMIESZCZEŃ I LOKALU PODANO NA PODSTAWIE PROJEKTU WYKONAWCZEGO, OBLICZENIE POWIERZCHNI UŻYTKOWYCH POSZCZEGÓLNYCH POMIESZCZEŃ I LOKALU WYKONANO ZGODNIE Z ROZPORZĄDZENIEM MINISTRA TRANSPORTU, BUDOWNICTWA I GOSPODARKI MORSKIEJ Z DN. 25.04.2012R W SPRAWIE SZCZEGÓŁOWEGO ZAKRESU I FORMY PROJEKTU BUDOWLANEGO (DZ. U. Z DNIA 27 KWIEŃNIA 2012R.)