


SKLEPOWA CITY 2

BUDYNEK WIELORODZINNY Z GARAŻEM PODZIEMNYM
 PRZY ULICY SKLEPOWEJ 23A
 CZESŁAW IWANICKI REM-BUDEX
 UL. WROCŁAWSKA 16/58
 01-493 WARSZAWA
 BIURO@REM-BUDEX.PL

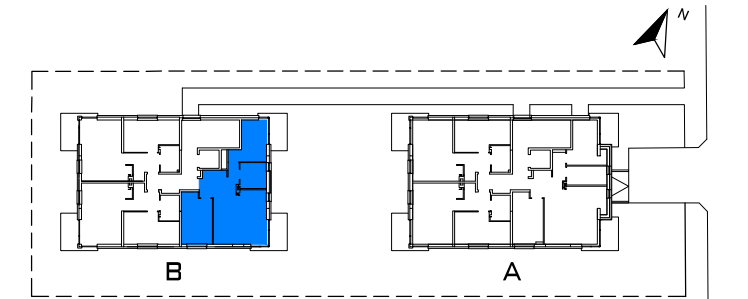

SKLEPOWA 23A

BUDYNEK B LOKAL M16
59,39M²
 1 PIĘTRO


MIESZKANIE 3 POKOJOWE Z ANEKSEM

BUDYNEK	B
NR LOKALU	M16
KONDYGNACJA	2
POWIERZCHNIA	59,39M ²
2 BALKONY	5,33M ² i 5,47M ²

POMIESZCZENIA:

1- HOL	- 8,77M ²
2- ŁAZIENKA	- 5,45M ²
3- POKÓJ	- 10,25M ²
4- POKÓJ	- 12,15M ²
5- SALON Z ANEKSEM	- 22,77M ²
SUMA	- 59,39M²

POWIERZCHNIA LICZONA WG NORMY PN-ISO 9836:1997

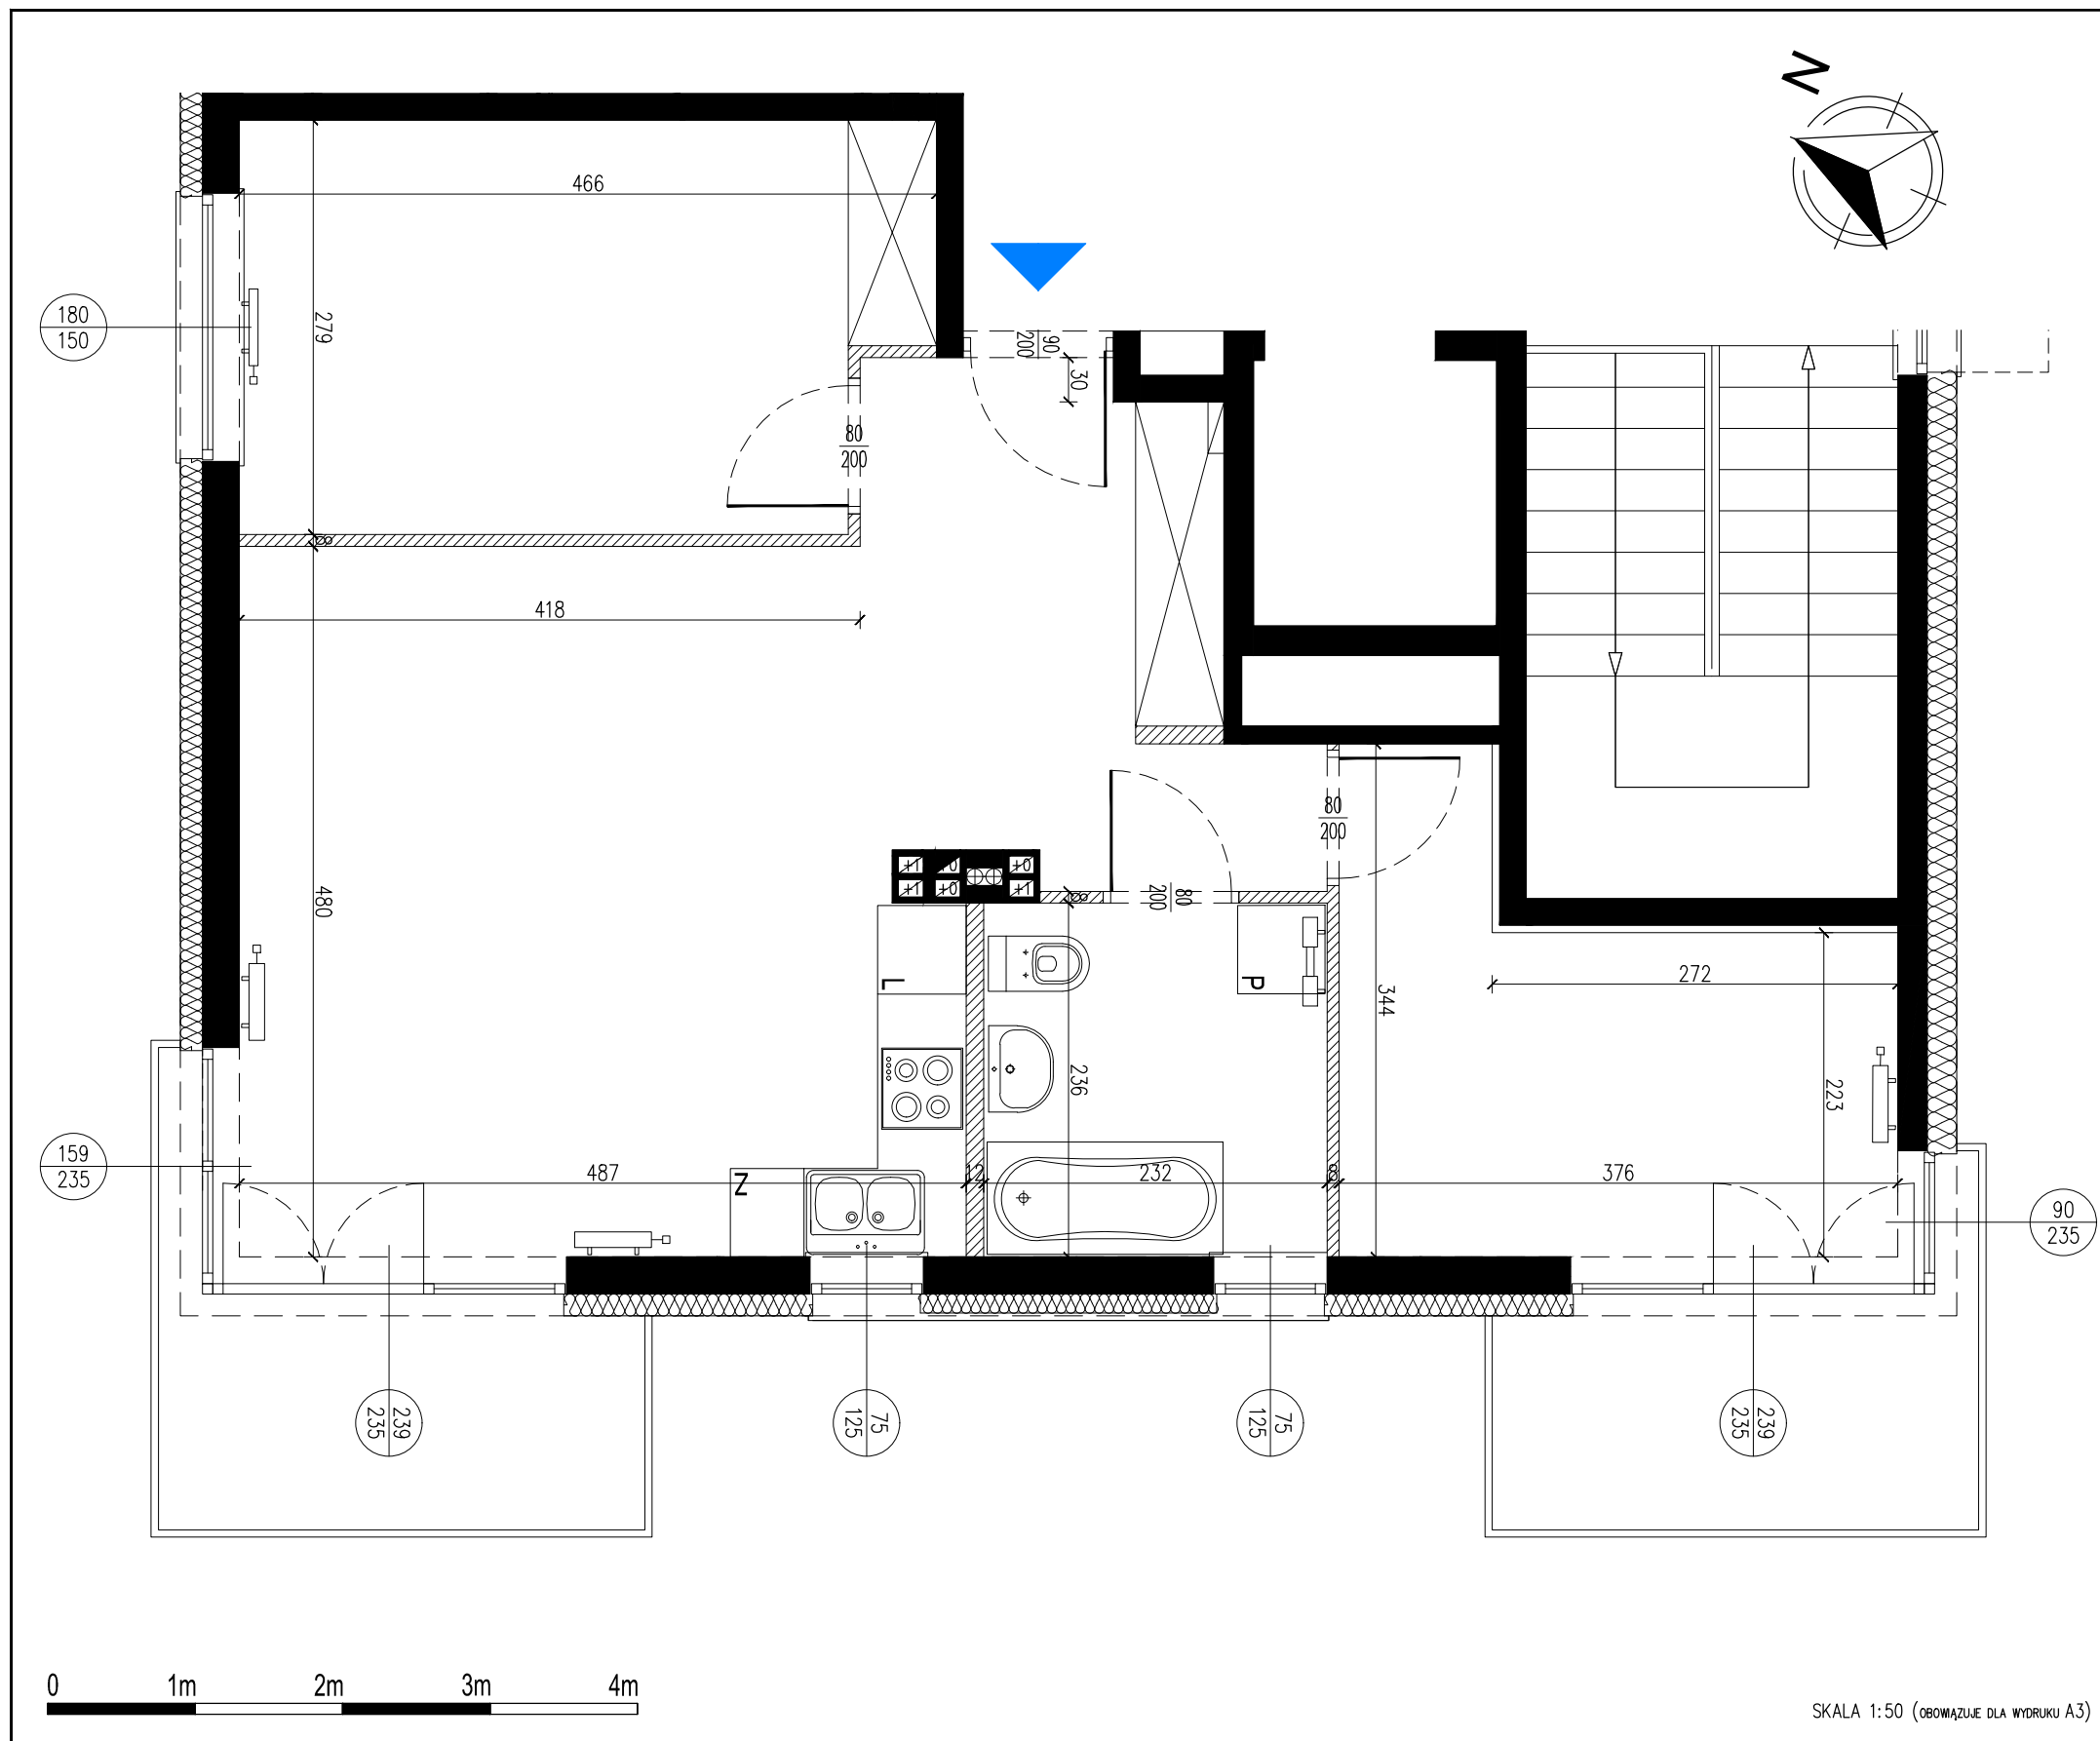

SKALA 1:50 (OBOWIĄZUJE DLA WYDRUKU A3)

MECKIER
 ARCHITEKCI

ARCHITEKTURA
 OZNACZENIA NA RYSUNKU:

- Ściana nierozbieralna
- Ściana z możliwością rozbiórki
- balustrada balkonowa

- Wymiar okna - szer./wys.
- Wymiar drzwi - szer./wys.
- L, P, Z Lodówka, Pralka, Zmywarka

WYMIARY POMIESZCZEŃ, LOKALIZACJE PRZYBORÓW SANITARNYCH, ROZMIESZCZENIE PUNKTÓW OŚWIETLENIOWYCH ETC. PODANO ZGODNIE Z PROJEKTEM WYKONAWCZYM. MOGĄ WYSTĄPIĆ NIEMIELKIE RÓŻNICE WYMIARÓW I LOKALIZACJI ELEMENTÓW POWSTAŁYCH W TRAKCIE PRAC BUDOWLANYCH. PODANE WYMIARY SĄ WYMIARAMI W ŚWIELE PIONOWYCH PRZEGRÓD W STANIE SUROWYM. BEZ WYKOŃCZENIA ŚCIAN. ZESTAWIENIE POWIERZCHNI UŻYTKOWYCH POSZCZEGÓLNYCH POMIESZCZEŃ I LOKALU PODANO NA PODSTAWIE PROJEKTU WYKONAWCZEGO, OBLICZENIE POWIERZCHNI UŻYTKOWYCH POSZCZEGÓLNYCH POMIESZCZEŃ I LOKALU WYKONANO ZGODNIE Z ROZPORZĄDZENIEM MINISTRA TRANSPORTU, BUDOWNICTWA I GOSPODARKI MORSKIEJ Z DN. 25.04.2012R W SPRAWIE SZCZEGÓŁOWEGO ZAKRESU I FORMY PROJEKTU BUDOWLANEGO (DZ. U. Z DNIA 27 KWIEŃNIA 2012R.)