


SKLEPOWA CITY 2

BUDYNEK WIELORODZINNY Z GARAŻEM PODZIEMNYM
 PRZY ULICY SKLEPOWEJ 23A
 CZESŁAW IWANICKI REM-BUDEX
 UL. WROCŁAWSKA 16/58
 01-493 WARSZAWA
 BIURO@REM-BUDEX.PL

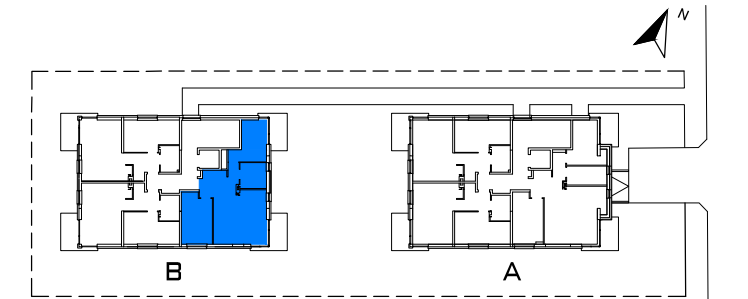

SKLEPOWA 23A

BUDYNEK B LOKAL M19
59,58M²
 2PIETRO


MIESZKANIE 3 POKOJOWE Z ANEKSEM

BUDYNEK	B
NR LOKALU	M19
KONDYGNACJA	3
POWIERZCHNIA	59,58M ²
2 BALKONY	5,33M ² i 5,47M ²

POMIESZCZENIA:

1- HOL	- 9,08M ²
2- ŁAZIENKA	- 5,44M ²
3- POKÓJ	- 10,33M ²
4- POKÓJ	- 12,35M ²
5- SALON Z ANEKSEM	- 22,38M ²
SUMA	- 59,58M²

POWIERZCHNIA LICZONA WG NORMY PN-ISO 9836:1997

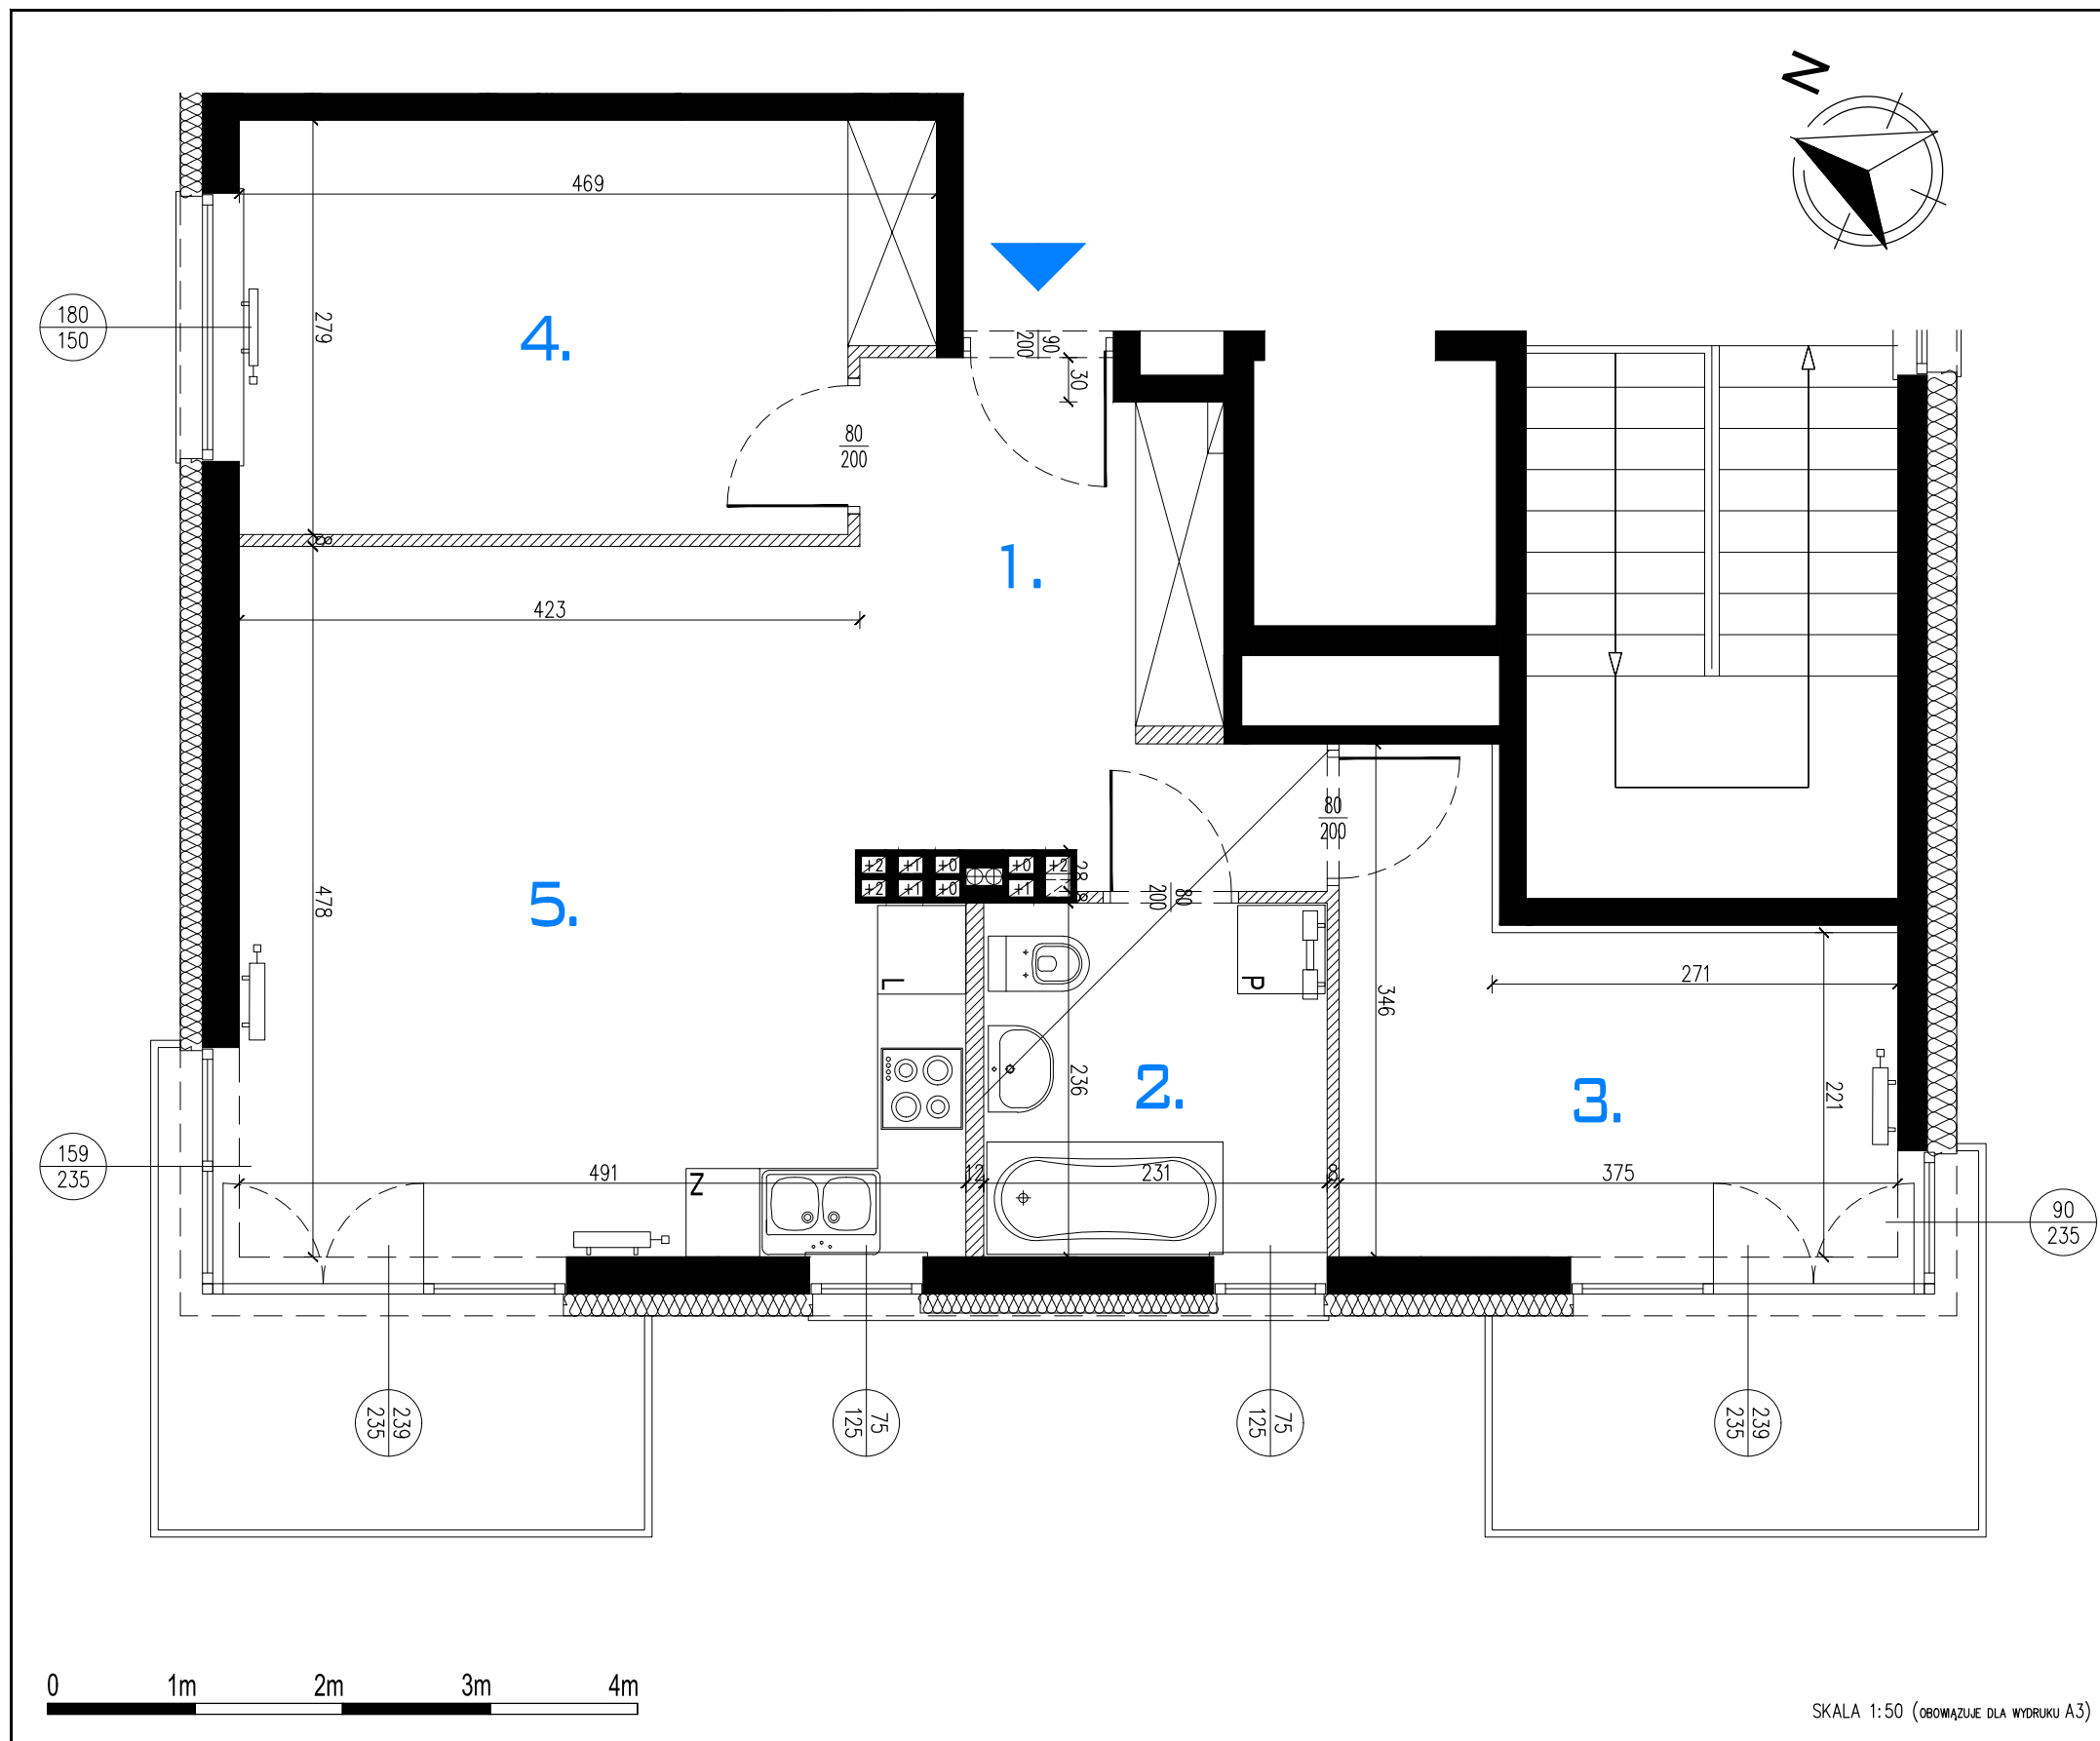

MECKIER
 ARCHITEKCI

ARCHITEKTURA
 OZNACZENIA NA RYSUNKU:

■ Ściana nierozbieralna
 ▨ Ściana z możliwością rozbiórki
 — balustrada balkonowa

○ 75/125 Wymiar okna - szer./wys.
 ○ 90/200 Wymiar drzwi - szer./wys.
 L, P, Z Lodówka, Pralka, Zmywarka

WYMIARY POMIESZCZEŃ, LOKALIZACJE PRZYBORÓW SANITARNYCH, ROZMIESZCZENIE PUNKTÓW OŚWIETLENIOWYCH ETC. PODANO ZGODNIE Z PROJEKTEM WYKONAWCZYM. MOGĄ WYSTĄPIĆ NIEMALIE RÓŻNICE WYMIARÓW I LOKALIZACJI ELEMENTÓW POWSTAŁYCH W TRAKCIE PRAC BUDOWLANYCH. PODANE WYMIARY SĄ WYMIARAMI W ŚWIELE PIONOWYCH PRZEGRÓD W STANIE SUROWYM. BEZ WYKOŃCZENIA ŚCIAN. ZESTAWIENIE POWIERZCHNI UŻYTKOWYCH POSZCZEGÓLNYCH POMIESZCZEŃ I LOKALU PODANO NA PODSTAWIE PROJEKTU WYKONAWCZEGO, OBLICZENIE POWIERZCHNI UŻYTKOWYCH POSZCZEGÓLNYCH POMIESZCZEŃ I LOKALU WYKONANO ZGODNIE Z ROZPORZĄDZENIEM MINISTRA TRANSPORTU, BUDOWNICTWA I GOSPODARKI MORSKIEJ Z DN. 25.04.2012R W SPRAWIE SZCZEGÓŁOWEGO ZAKRESU I FORMY PROJEKTU BUDOWLANEGO (DZ. U. Z DNIA 27 KWIEŃNIA 2012R.)