




TERMINUS

BUDYNEK WIELORODZINNY Z GARAŻEM PODZIEMNYM
PRZY UL. DWORCOWEJ 77 W PIASTOWIE

CZESŁAW IWANICKI REM-BUDEX
UL. WROCŁAWSKA 16/58
01-493 WARSZAWA
BIURO@REM-BUDEX.PL

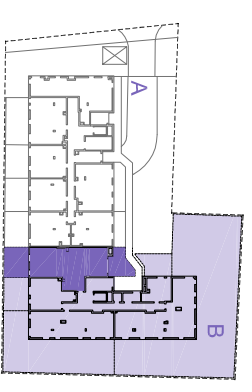

DWORCOWA 77

KLATKA B LOKAL M28


99.70 m²

PARTER

3 pokoje z kuchnią	
KLATKA	B
NR LOKALU	28
KONDYGNACJA	1
POWIERZCHNIA	99.70m ²
TARAS/OGRÓDEK 01/02	4.14/12.37/31.19m ²


POMIESZCZENIA:

NUMER	NAZWA	POWIERZCHNIA, m ²
01	PRZEDPOKÓJ	4.32
02	POKÓJ DZIENNY Z JADALNIĄ	35.20
03	KUCHNIA	6.64
04	ŁAZIENKA	4.72
05	GARDEROBA	3.17
06	KORYTARZ	6.48
07	PRALNIA	4.44
08	POKÓJ	11.87
09	POKÓJ	17.56
10	ŁAZIENKA	5.30
SUMA		99.70

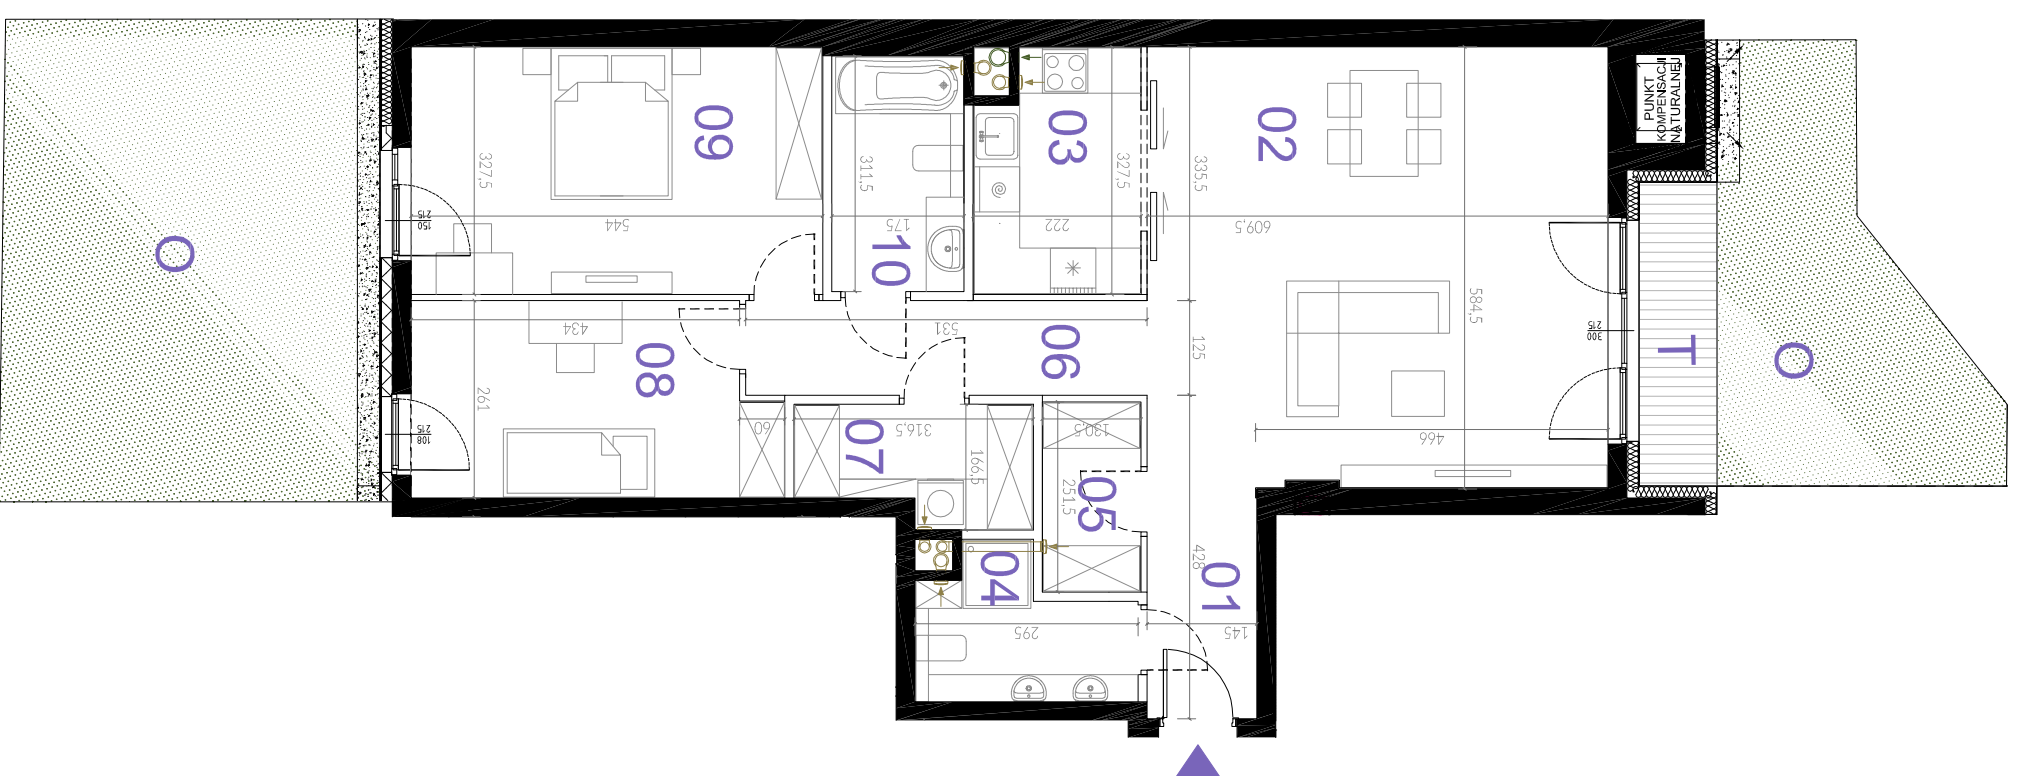

LEGENDA:

- ŚCIANA NIEROZBIERALNA
- ŚCIANA Z MOŻLIWOŚCIĄ ROZBIÓRKI
- OCIEPLENIE ŚCIANY
- TARAS
- TRAWA
- OPASKA ŻWIROWA
- WYMIAR OKNA W MURZE
- KRATKA WYCIĄGOWA
- WYCIĄG OKAPU

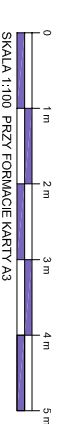

OPA

WNIĄSIY POMIESZCZENI, LOKALIZACJE PRZEBIEGÓW SANITARNYCH, etc. PODANO ZGODNIE Z PROJEKTEM WYKONAWCZYM, MOGA WYSTĄPIĆ NIEWIELKIE RÓŻNICE WMIAROM I LOKALIZACJI ELEMENTÓW POWSTAŁYCH W TRAKCIE PRAC BUDOWLANYCH. POJĄCIE WMIARÓW SA WNIĄSIAMI W ŚWIETLE POKONNYCH PRZEBIEGÓW W STANIE SIŁOWYM BEZ WYKONCZENIA ŚCIAN, ZESTAWIENIE POWIERZCHNI LITKOWYCH POSZCZEGÓLNYCH POMIESZCZENI I LOKALU PODANO NA PODSTAWIE PROJEKTU WYKONAWCZEGO. OBLICZENIE POWIERZCHNI LITKOWYCH POSZCZEGÓLNYCH POMIESZCZENI I LOKALU WYKONANO ZGODNIE Z ROZPORZĄDZENIEM MINISTRA TRANSPORTU, BUDOWNICTWA I GOSPODARWI WORSKIEJ Z DN. 26.04.2012R W SPRAWIE SZCZEGÓLNEGO ZAGRESU I FORMY PROJEKTU BUDOWLANYEGO (DZ. U. Z DNIA 27 KWIEŚNIA 2012R.)

ARCHITECTURA

POWIERZCHNIA LICZONA WGN NORBIT, PN - ISO 9836:1987.