




# TERMINUS

BUDYNEK WIELORODZINNY Z GARAŻEM PODZIEMNYM  
PRZY UL. DWORCOWEJ 77 W PIASTOWIE

**CZESŁAW IWANICKI REM-BUDEX**  
UL. WROCŁAWSKA 16/58  
01-493 WARSZAWA  
BIURO@REM-BUDEX.PL

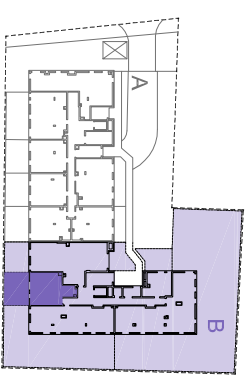


DWORCOWA 77

**KLATKA B LOKAL M29**  
**46.60 m<sup>2</sup>**  
PARTER

2 POKOJE Z ANEKSEM	
KLATKA	B
NR LOKALU	29
KONDYGNACJA	1
POWIERZCHNIA	46,60 m <sup>2</sup>
TARAS/OGRÓDEK	5,55/28,22 m <sup>2</sup>


**POMIESZCZENIA:**

NUMER NAZWA	POWIERZCHNIA, m <sup>2</sup>
01 PRZEDPOKÓJ	8,74
02 POKÓJ DZIENNY Z ANEKSEM	19,84
03 ŁAZIENKA	5,88
04 POKÓJ	12,14
<b>SUMA</b>	<b>46,60</b>

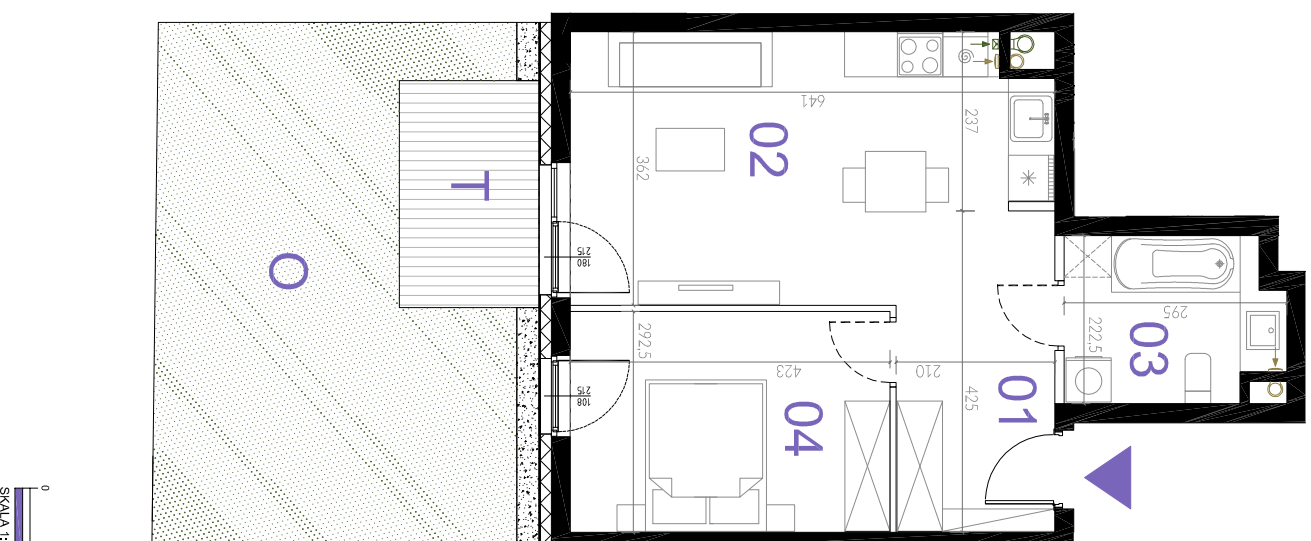

**LEGENDA:**

- ŚCIANA NIEROZBIERALNA
- ŚCIANA Z MOŻLIWOŚCIĄ ROZBIÓRKI
- OCIEPLENIE ŚCIANY
- TARAS
- TRAWA
- OPASKA ŻWIROWA
- WYMIAR OKNA W MURZE
- KRATKA WYCIĄGOWA
- WYCIĄG OKAPU

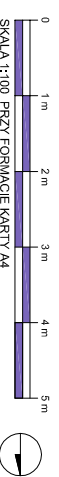

SKALA 1:100 PRZY FORMACIE KARTY A4



WNIAMARY POMIĘSZCZENI, LOKALIZACJE PRZEBIEGUW SANITARNYCH, etc. PODANO ZGODNIE Z PROJEKTEM WYKONAWCZYM, MOGĄ WYSTĄPIĆ NIEMIELKIE KŁOCNICE WYMIAROW LOKALIZACJI ELEMENTÓW KONSTRUKCYJNYCH W TRAKCIE PRAC BUDOWLANYCH;  
PODANE WYMIARY SĄ WYMIARAMI W ŚWIETLE PIONOWYCH PRZEGROD W STANIE SUROWYM, BEZ WYKONCZENIA ŚCIAN, ZESTAWIENIE POWIERZCHNI UŻYTKOWYCH POSZCZEGÓLNYCH POMIĘSZCZENI LOKALU PODANO NA PODSTAWIE PROJEKTU  
WYKONAWCZEGO, OBLICZENIE POWIERZCHNI UŻYTKOWYCH POSZCZEGÓLNYCH POMIĘSZCZENI LOKALU WYKONANO ZGODNIE Z ROZPORZĄDZENIEM MINISTRA TRANSPORTU, BUDOWNICTWA I GOSPODARSTWA MORSKIEJ Z DN. 25.04.2017R. W SPRAWIE  
SZCZEGÓLNEGO ZAKRESU I FORMY PROJEKTU BUDOWLANYEGO (DZ. U. Z DNIA 27 KWIEŚNIA 2017R.)