




# TERMINUS

BUDYNEK WIELORODZINNY Z GARAŻEM PODZIEMNYM  
PRZY UL. DWORCOWEJ 77 W PIASTOWIE


CZESŁAW IWANICKI REM-BUDEX  
UL. WROCŁAWSKA 16/58  
01-493 WARSZAWA  
BIURO@REM-BUDEX.PL

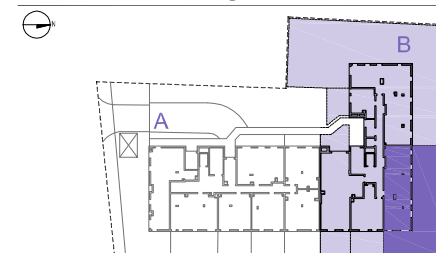

DWORCOWA 77  
KLATKA B LOKAL M30  
**86.63** m<sup>2</sup>  
PARTER


3 pokoje z kuchnią	
KLATKA	B
NR LOKALU	30
KONDYGNACJA	1
POWIERZCHNIA	86.63m <sup>2</sup>
OGRÓDEK	190.95m <sup>2</sup>

POMIESZCZENIA:		
NUMER	NAZWA	POWIERZCHNIA-m <sup>2</sup>
01	PRZEDPOKÓJ	7.45
02	POKÓJ DZIENNY Z JADALNIĄ	23.14
03	KUCHNIA	7.86
04	ŁAZIENKA	4.33
05	KORYTARZ	9.77
06	POKÓJ	10.04
07	POKÓJ	9.03
08	POKÓJ	10.90
09	ŁAZIENKA	4.11
<b>SUMA</b>		<b>86.63</b>

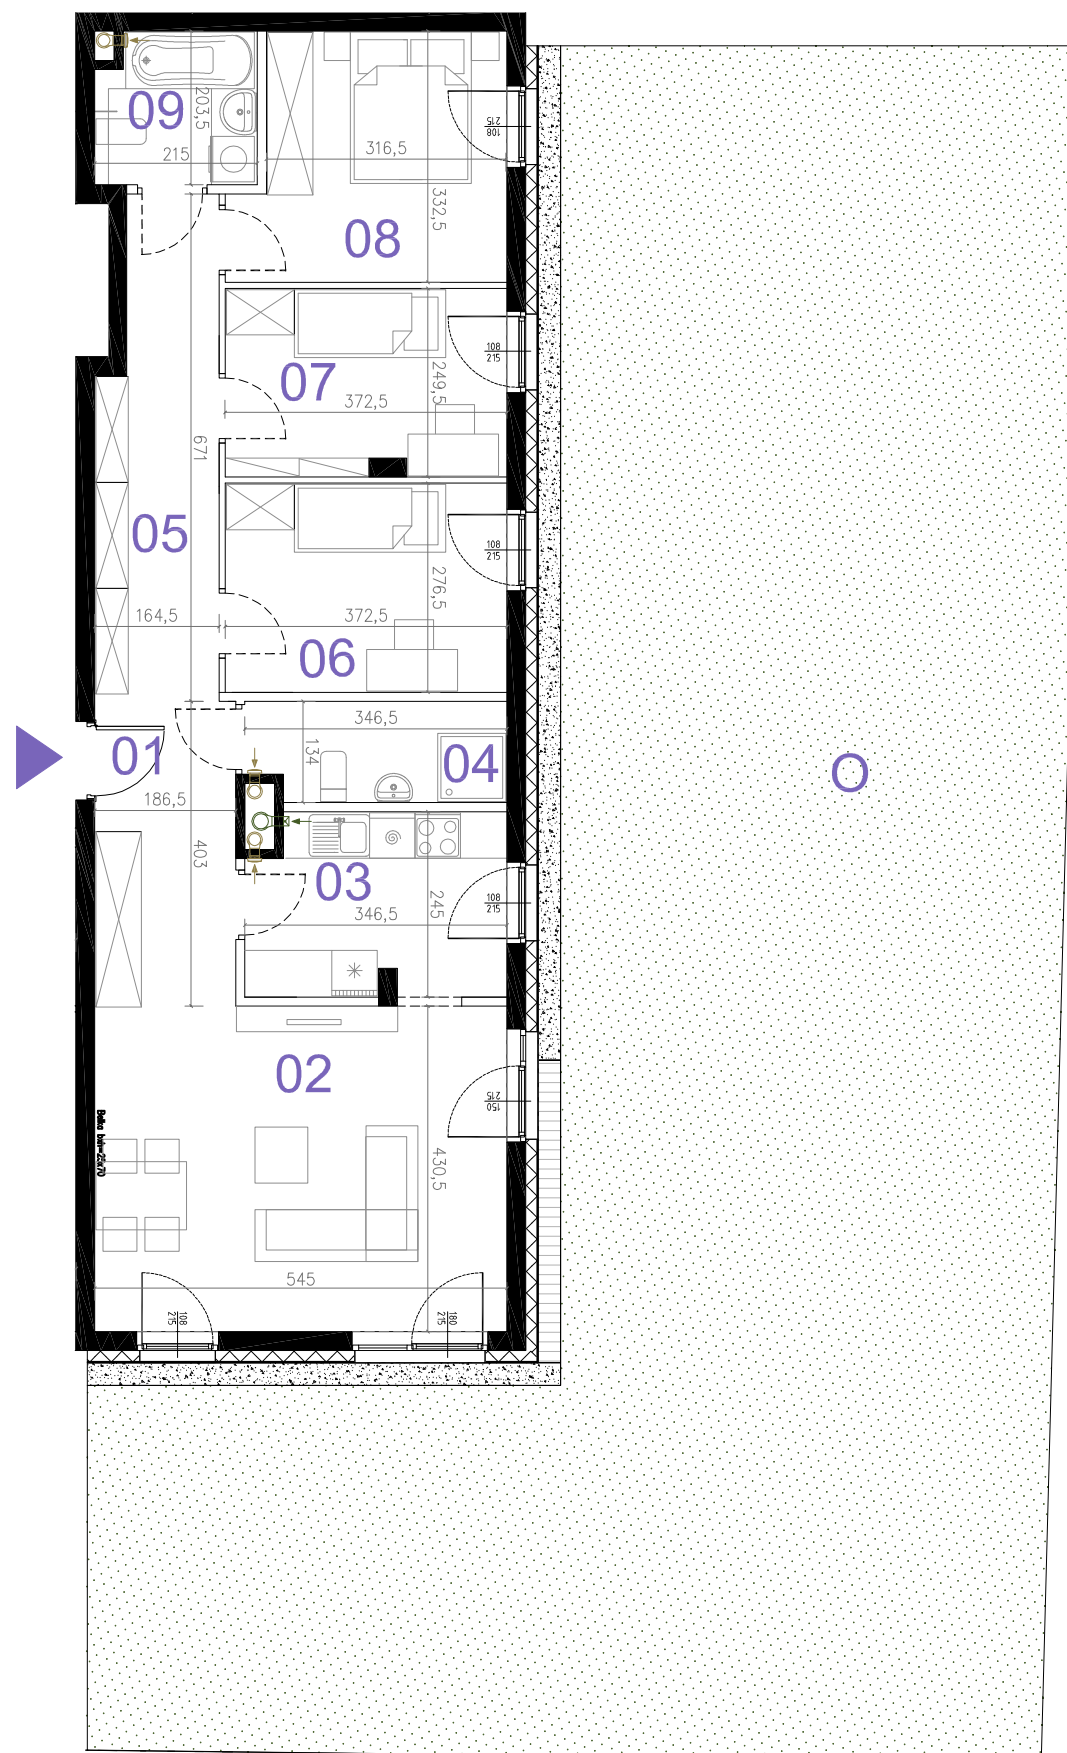

### LEGENDA:

- ŚCIANA NIEROZBIERALNA
- ŚCIANA Z MOŻLIWOŚCIĄ ROZBIÓRKI
- OCIEPLENIE ŚCIANY
- TARAS
- TRAWA
- OPASKA ŻWIROWA
- WYMIAR OKNA W MURZE
- KRATKA WYCIĄGOWA
- WYCIĄG OKAPU

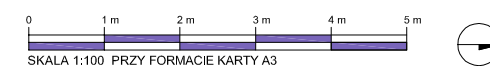

WYMIARY POMIESZCZEŃ, LOKALIZACJE PRZYBORÓW SANITARNYCH, etc., PODANO ZGODNIE Z PROJEKTEM WYKONAWCZYM. MOGĄ WYSTĄPIĆ NIEWIELKIE RÓŻNICE WYMIARÓW I LOKALIZACJI ELEMENTÓW POWSTAŁYCH W TRAKCIE PRAC BUDOWLANYCH. PODANE WYMIARY SĄ WYMIARAMI W ŚWIELE PIONOWYCH PRZEGRÓD W STANIE SUROWYM, BEZ WYKOŃCZENIA ŚCIAN. ZESTAWIENIE POWIERZCHNI UŻYTKOWYCH POSZCZEGÓLNYCH POMIESZCZEŃ I LOKALU PODANO NA PODSTAWIE PROJEKTU WYKONAWCZEGO. OBLICZENIE POWIERZCHNI UŻYTKOWYCH POSZCZEGÓLNYCH POMIESZCZEŃ I LOKALU WYKONANO ZGODNIE Z ROZPORZĄDZENIEM MINISTRA TRANSPORTU, BUDOWNICTWA I GOSPODARSTWA MORSKIEJ Z DN. 25.04.2012R W SPRAWIE SZCZEGÓLNEGO ZAKRESU I FORMY PROJEKTU BUDOWLANEGO (DZ. U. Z DNIA 27 KWIEŃNIA 2012R.)