


TERMINUS

BUDYNEK WIELORODZINNY Z GARAŻEM PODZIEMNYM
PRZY UL. DWORCOWEJ 77 W PIASTOWIE

CZESŁAW IWANICKI REM-BUDEX
UL. WROCŁAWSKA 16/58
01-493 WARSZAWA
BIURO@REM-BUDEX.PL

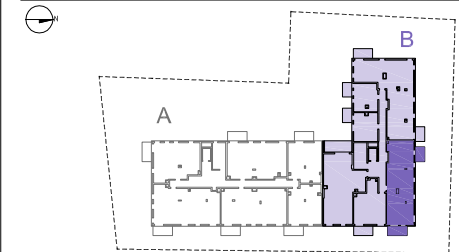


DWORCOWA 77
KLATKA B LOKAL M35
86.18 m²
I PIĘTRO

4 POKOJE Z KUCHNIĄ

KLATKA	B
NR LOKALU	35
KONDYGNACJA	2
POWIERZCHNIA	86.18 m ²
BALKON/BALKON	5.16/7.31 m ²


POMIESZCZENIA:

NUMER	NAZWA	POWIERZCHNIA-M ²
01	PRZEDPOKÓJ	7.20
02	POKÓJ DZIENNY Z JADALNIĄ	23.05
03	KUCHNIA	7.90
04	ŁAZIENKA	4.32
05	KORYTARZ	9.79
06	POKÓJ	10.01
07	POKÓJ	8.93
08	POKÓJ	10.93
09	ŁAZIENKA	4.05
SUMA		86.18

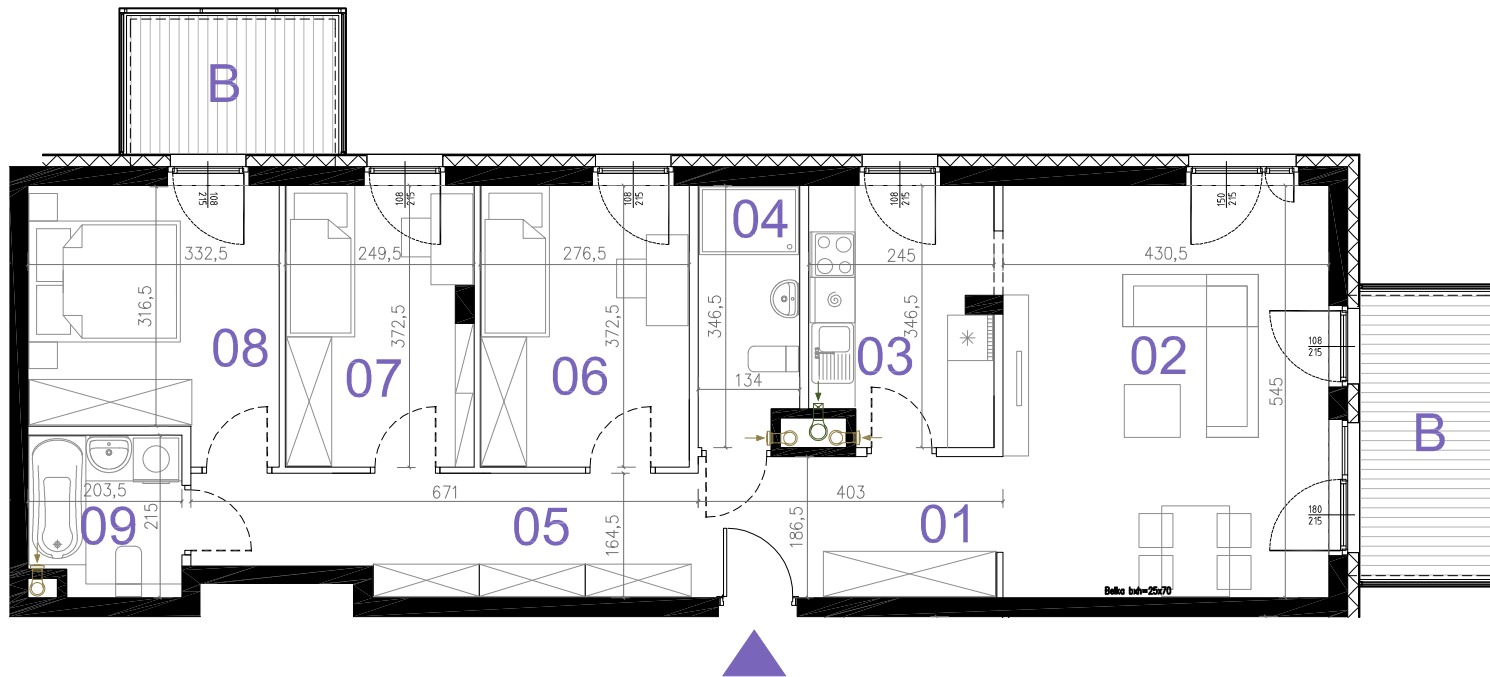

LEGENDA:

- ŚCIANA NIEROZBIERALNA
- ŚCIANA Z MOŻLIWOŚCIĄ ROZBIÓRKI
- OCIEPLENIE ŚCIANY
- TARAS
- TRAWA
- OPASKA ŻWIROWA
- 108 / 215 - WYMIAR OKNA W MURZE
- ← KRATKA WYCIĄGOWA
- ← WYCIĄG OKAPU

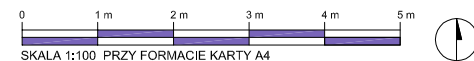

OPA
architekci

WYMIARY POMIESZCZEŃ, LOKALIZACJE PRZYBORÓW SANITARNYCH, etc. PODANO ZGODNIE Z PROJEKTEM WYKONAWCZYM, MOGĄ WYSTĄPIĆ NIEMIELKIE RÓŻNICE WYMIARÓW I LOKALIZACJI ELEMENTÓW POWSTAŁYCH W TRAKCIE PRAC BUDOWLANYCH. PODANE WYMIARY SĄ WYMIARAMI W ŚWIETLE PIONOWYCH PRZEGRÓD W STANIE SUROWYM, BEZ WYKOŃCZENIA ŚCIAN, ZESTAWIENIE POWIERZCHNI UŻYTKOWYCH POSZCZEGÓLNYCH POMIESZCZEŃ I LOKALU PODANO NA PODSTAWIE PROJEKTU WYKONAWCZEGO. OBLICZENIE POWIERZCHNI UŻYTKOWYCH POSZCZEGÓLNYCH POMIESZCZEŃ I LOKALU WYKONANO ZGODNIE Z ROZPORZĄDZENIEM MINISTRA TRANSPORTU, BUDOWNICTWA I GOSPODARKI MORSKIEJ Z DN. 25.04.2012R W SPRAWIE SZCZEGÓLNEGO ZAKRESU I FORMY PROJEKTU BUDOWLANEGO (DZ. U. Z DNIA 27 KWIETNIA 2012R.)

POWIERZCHNIA LICZONA WG NORMY PN - ISO 9836:1997.