


TERMINUS

BUDYNEK WIELORODZINNY Z GARAŻEM PODZIEMNYM
PRZY UL. DWORCOWEJ 77 W PIASTOWIE

CZESŁAW IWANICKI REM-BUDEX
UL. WROCŁAWSKA 16/58
01-493 WARSZAWA
BIURO@REM-BUDEX.PL

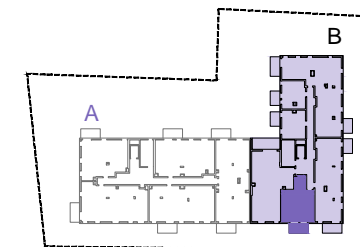

DWORCOWA 77

KLATKA B LOKAL M40

46.41 m²

II PIĘTRO


2 POKOJE Z ANEKSEM

KLATKA	B
NR LOKALU	40
KONDYGNACJA	3
POWIERZCHNIA	46.41 m ²
BALKON	7.43 m ²

POMIESZCZENIA:


NUMER	NAZWA	POWIERZCHNIA-m ²
01	PRZEDPOKÓJ	8.78
02	POKÓJ DZIENNY Z ANEKSEM	19.53
03	ŁAZIENKA	5.96
04	POKÓJ	12.14

SUMA 46.41

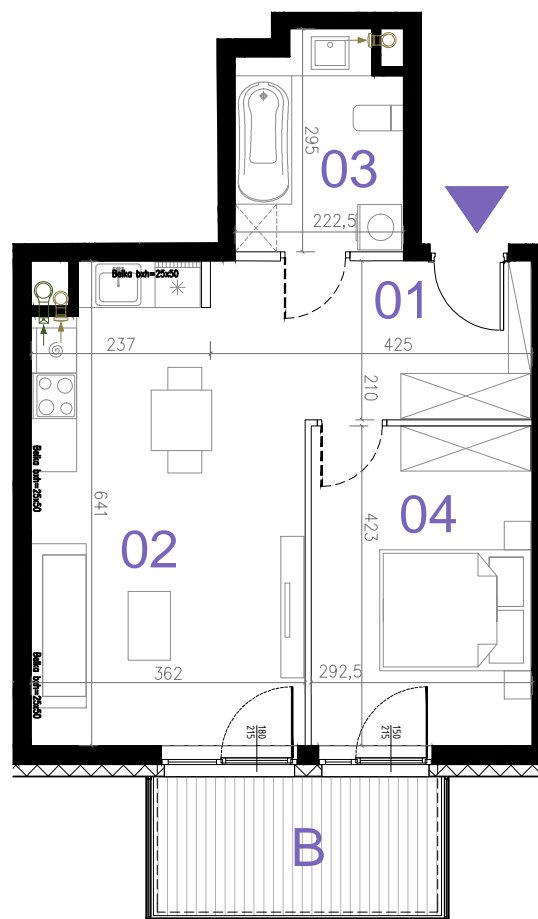

LEGENDA:

- ŚCIANA NIEROZBIERALNA
- ŚCIANA Z MOŻLIWOŚCIĄ ROZBIÓRKI
- OCIEPLENIE ŚCIANY
- BALKON
- WYMIAR OKNA W MURZE
- KRATKA WYCIĄGOWA
- WYCIĄG OKAPU

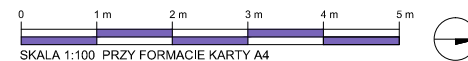

SKALA 1:100 PRZY FORMACIE KARTY A4



WYMIARY POMIESZCZEŃ, LOKALIZACJE PRZYBÓRÓW SANITARNYCH, etc. PODANO ZGODNIE Z PROJEKTEM WYKONAWCZYM. MOGĄ WYSTĄPIĆ NIEWIELKIE RÓŻNICE WYMIARÓW I LOKALIZACJI ELEMENTÓW POWSTAŁYCH W TRAKCIE PRAC BUDOWLANYCH. PODANE WYMIARY SĄ WYMIARAMI W ŚWIELE PIONOWYCH PRZEGRÓD W STANIE SUROWYM, BEZ WYKOŃCZENIA ŚCIAN. ZESTAWIENIE POWIERZCHNI UŻYTKOWYCH POSZCZEGÓLNYCH POMIESZCZEŃ I LOKALU PODANO NA PODSTAWIE PROJEKTU WYKONAWCZEGO. OBLICZENIE POWIERZCHNI UŻYTKOWYCH POSZCZEGÓLNYCH POMIESZCZEŃ I LOKALU WYKONANO ZGODNIE Z ROZPORZĄDZENIEM MINISTRA TRANSPORTU, BUDOWNICTWA I GOSPODARKI MORSKIEJ Z DN. 25.04.2012R W SPRAWIE SZCZEGÓLOWEGO ZAKRESU I FORMY PROJEKTU BUDOWLANEGO. (DZ. U. Z DNIA 27 KWIETNIA 2012R.)

POWIERZCHNIA LICZONA WG NORMY PN - ISO 9836:1997.