


TERMINUS

BUDYNEK WIELORODZINNY Z GARAŻEM PODZIEMNYM
PRZY UL.DWORCOWEJ 77 W PIASTOWIE

CZESŁAW IWANICKI REM-BUDEX
UL.WROCŁAWSKA 16/58
01-493 WARSZAWA
BIURO@REM-BUDEX.PL

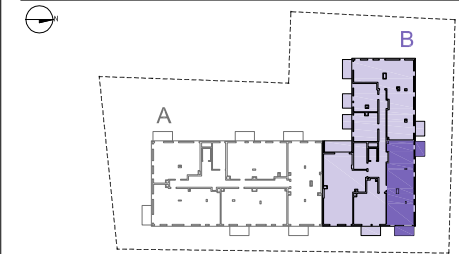

DWORCOWA 77
KLATKA B LOKAL M41
86.62 m²
II PIĘTRO


4 POKOJE Z KUCHNIĄ

| | |
|---------------|--------------------------|
| KLATKA | B |
| NR LOKALU | 41 |
| KONDYGNACJA | 3 |
| POWIERZCHNIA | 86.62 m ² |
| BALKON/BALKON | 5.86/7.33 m ² |

POMIESZCZENIA:


| NUMER | NAZWA | POWIERZCHNIA-M ² |
|-------|--------------------------|-----------------------------|
| 01 | PRZEDPOKÓJ | 7.24 |
| 02 | POKÓJ DZIENNY Z JADALNIĄ | 23.13 |
| 03 | KUCHNIA | 7.94 |
| 04 | ŁAZIENKA | 4.32 |
| 05 | KORYTARZ | 9.86 |
| 06 | POKÓJ | 10.05 |
| 07 | POKÓJ | 9.02 |
| 08 | POKÓJ | 10.97 |
| 09 | ŁAZIENKA | 4.09 |

SUMA 86.62

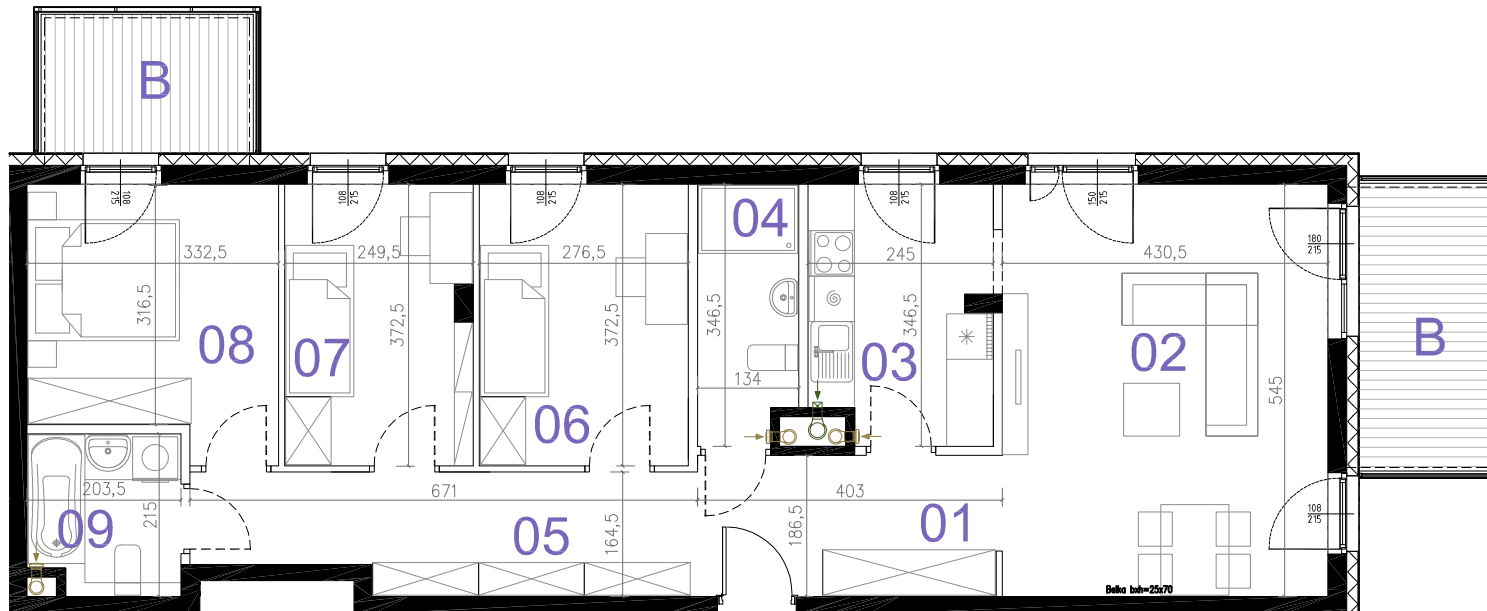

LEGENDA:

- ŚCIANA NIEROZBIERALNA
- ŚCIANA Z MOŻLIWOŚCIĄ ROZBIÓRKI
- OCIEPLENIE ŚCIANY
- BALKON
- 108
215 - WYMIAR OKNA W MURZE
- ← - KRATKA WYCIĄGOWA
- ← - WYCIĄG OKAPU

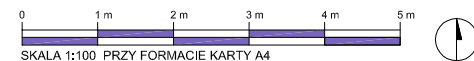

OPA
architekci

WYMIARY POMIESZCZEŃ, LOKALIZACJE PRZYBÓRÓW SANITARNYCH, etc. PODANO ZGODNIE Z PROJEKTEM WYKONAWCZYM, MOGĄ WYSTĄPIĆ NIEMIELKIE RÓŻNICE WYMIARÓW I LOKALIZACJI ELEMENTÓW POWSTAŁYCH W TRAKCIE PRAC BUDOWLANYCH. PODANE WYMIARY SĄ WYMIARAMI W ŚWIETLE PIONOWYCH PRZEGRÓD W STANIE SUROWYM, BEZ WYKOŃCZENIA ŚCIAN, ZESTAWIENIE POWIERZCHNI UŻYTKOWYCH POSZCZEGÓLNYCH POMIESZCZEŃ I LOKALU PODANO NA PODSTAWIE PROJEKTU WYKONAWCZEGO. OBLICZENIE POWIERZCHNI UŻYTKOWYCH POSZCZEGÓLNYCH POMIESZCZEŃ I LOKALU WYKONANO ZGODNIE Z ROZPORZĄDZENIEM MINISTRA TRANSPORTU, BUDOWNICTWA I GOSPODARKI MORSKIEJ Z DN. 25.04.2012R W SPRAWIE SZCZEGÓLOWEGO ZAKRESU I FORMY PROJEKTU BUDOWLANEGO (DZ. U. Z DNIA 27 KWIETNIA 2012R.)

POWIERZCHNIA LICZONA WG NORMY PN - ISO 9836:1997.