


TERMINUS

BUDYNEK WIELORODZINNY Z GARAZEM PODZIEMNYM
PRZY UL.DWORCOWEJ 77 W PIASTOWIE

CZESŁAW IWANICKI REM-BUDEX
UL.WROCŁAWSKA 16/58
01-493 WARSZAWA
BIURO@REM-BUDEX.PL

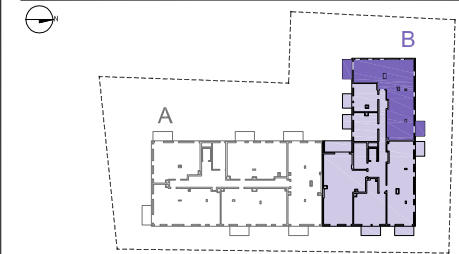

DWORCOWA 77

KŁATKA B LOKAL M42

114.54 m²

II PIĘTRO

5 POKOI Z KUCHNIĄ


KŁATKA	B
NR LOKALU	42
KONDYGNACJA	3
POWIERZCHNIA	114.23 m ²
BALKON/BALKON	4.98/7.37 m ²

POMIESZCZENIA:

NUMER	NAZWA	POWIERZCHNIA-M ²
01	PRZEDPOKÓJ	10.66
02	POKÓJ DZIENNY Z JADALNIĄ	19.67
03	KUCHNIA	8.30
04	ŁAZIENKA	5.90
05	POKÓJ	13.31
06	ŁAZIENKA	4.90
07	KORYTARZ	11.67
08	POKÓJ	10.45
09	POKÓJ	10.49
10	POKÓJ	13.77
11	ŁAZIENKA	5.11


SUMA

114.23

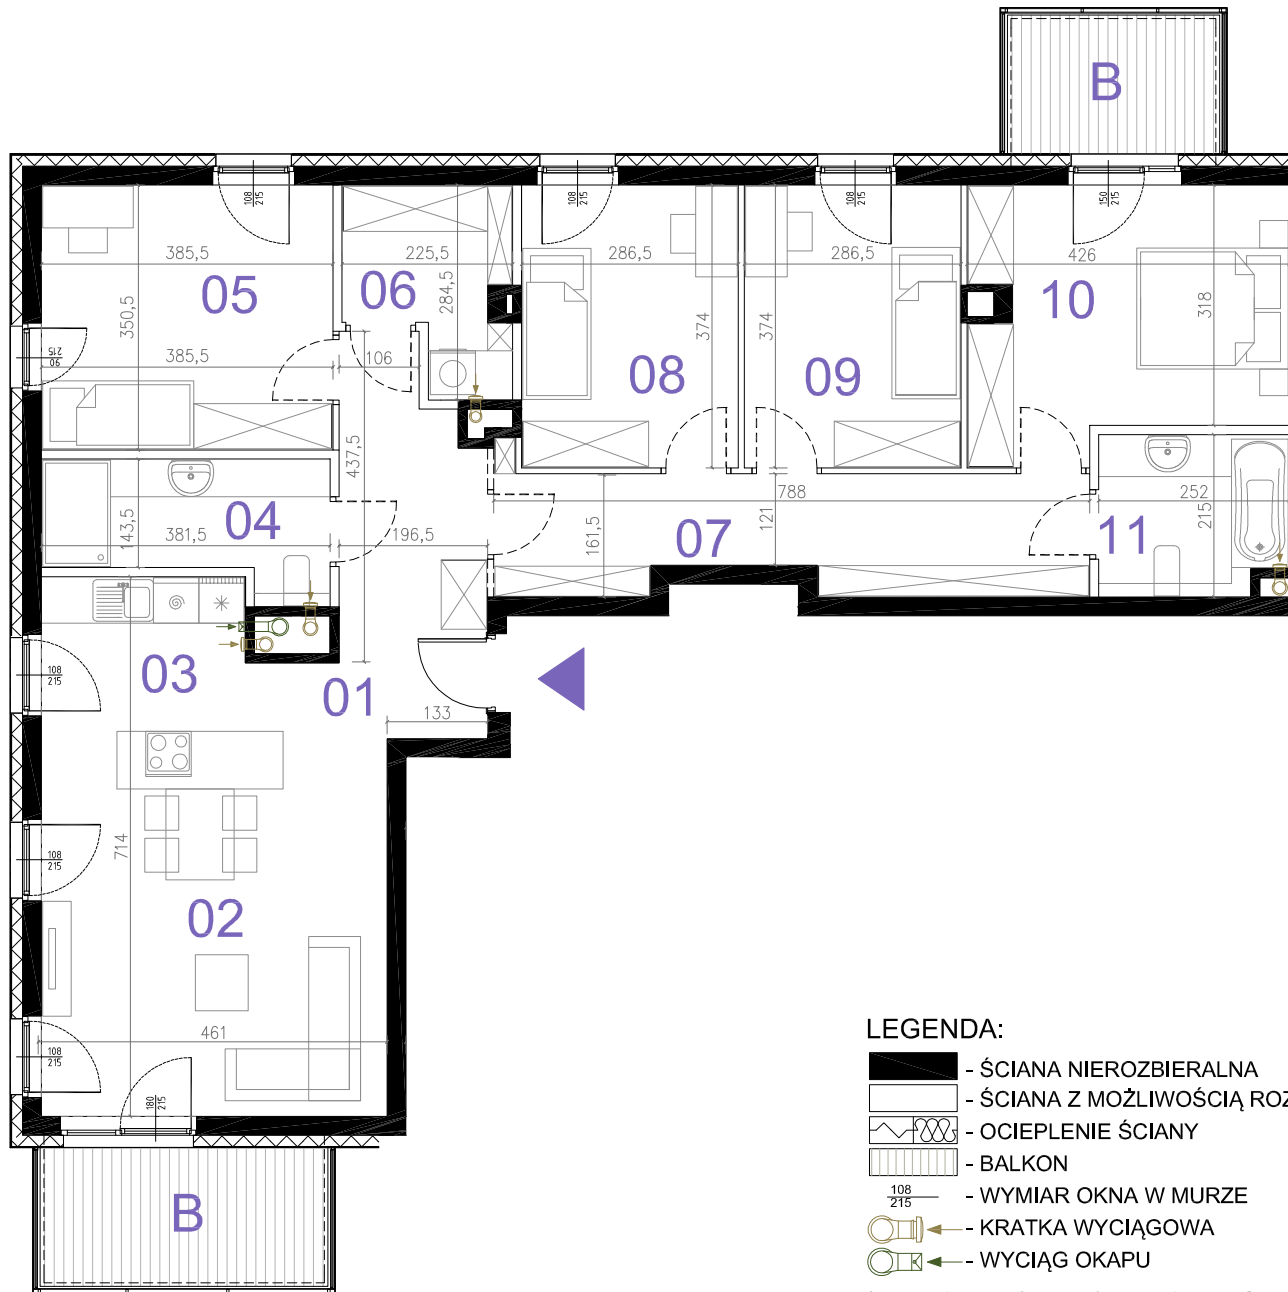

LEGENDA:

- ŚCIANA NIEROZBIERALNA
- ŚCIANA Z MOŻLIWOŚCIĄ ROZBIÓRKI
- OCIEPLENIE ŚCIANY
- BALKON
- WYMIAR OKNA W MURZE
- KRATKA WYCIĄGOWA
- WYCIĄG OKAPU

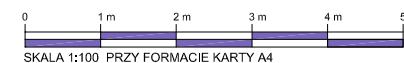

SKALA 1:100 PRZY FORMACIE KARTY A4