


TERMINUS

BUDYNEK WIELORODZINNY Z GARAŻEM PODZIEMNYM
PRZY UL. DWORCOWEJ 77 W PIASTOWIE

CZESŁAW IWANICKI REM-BUDEX
UL. WROCŁAWSKA 16/58
01-493 WARSZAWA
BIURO@REM-BUDEX.PL

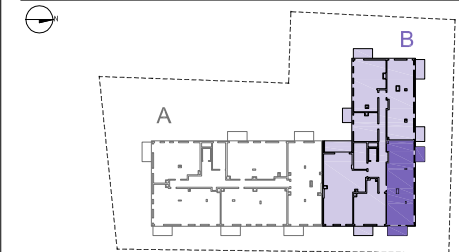

DWORCOWA 77

KLATKA B LOKAL M47

86.52 m²

III PIĘTRO

4 POKOJE Z KUCHNIĄ


KLATKA	B
NR LOKALU	47
KONDYGNACJA	4
POWIERZCHNIA	86.52 m ²
BALKON/BALKON	5.10/7.39 m ²

POMIESZCZENIA:

NUMER	NAZWA	POWIERZCHNIA-M ²
01	PRZEDPOKÓJ	7.23
02	POKÓJ DZIENNY Z JADALNIĄ	23.12
03	KUCHNIA	7.90
04	ŁAZIENKA	4.37
05	KORYTARZ	9.78
06	POKÓJ	10.09
07	POKÓJ	9.00
08	POKÓJ	10.97
09	ŁAZIENKA	4.06


SUMA

86.52

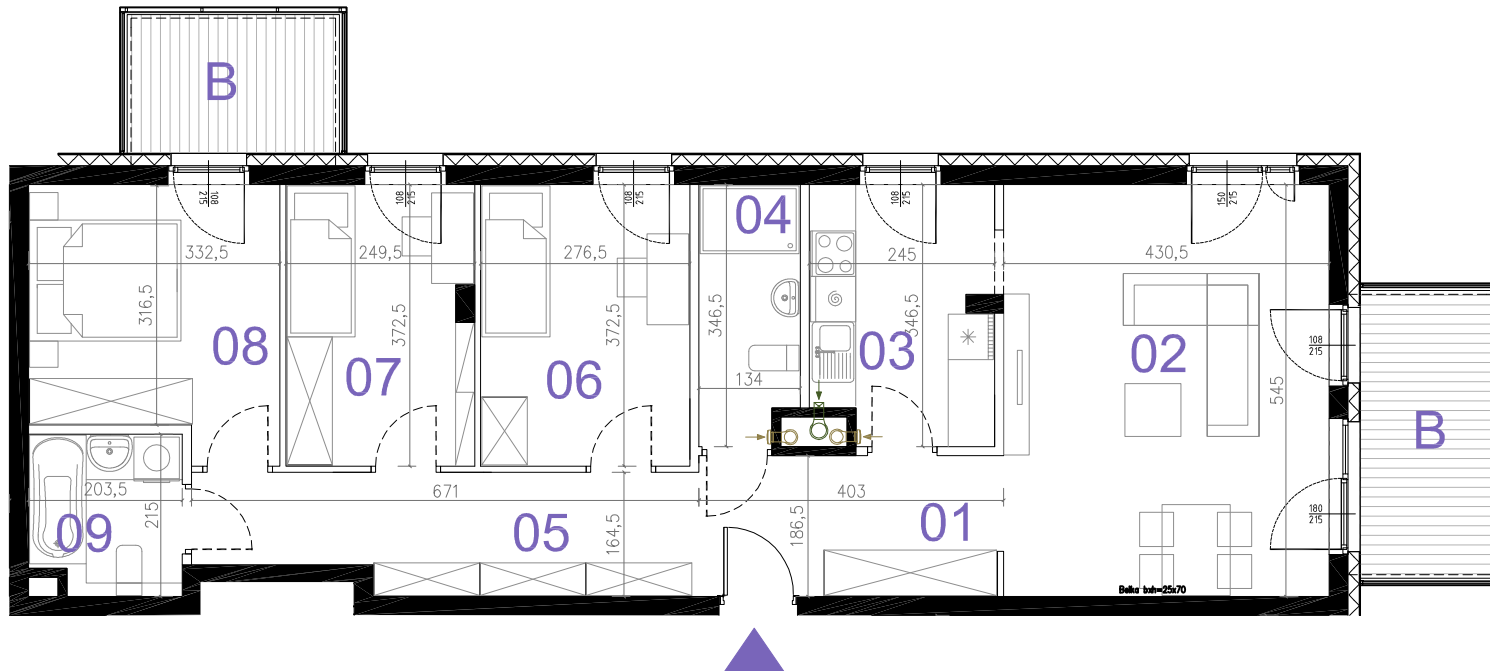

LEGENDA:

- ŚCIANA NIEROZBIERALNA
- ŚCIANA Z MOŻLIWOŚCIĄ ROZBIÓRKI
- OCIEPLENIE ŚCIANY
- BALKON
- 108
215 - WYMIAR OKNA W MURZE
- ← KRATKA WYCIĄGOWA
- ← WYCIĄG OKAPU

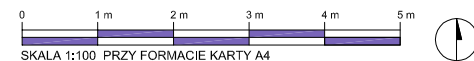

OPA
architekci

WYMIARY POMIESZCZEŃ, LOKALIZACJE PRZYBÓRÓW SANITARNYCH, etc. PODANO ZGODNIE Z PROJEKTEM WYKONAWCZYM, MOGĄ WYSTĄPIĆ NIEMIELKIE RÓŻNICE WYMIARÓW I LOKALIZACJI ELEMENTÓW POWSTAŁYCH W TRAKCIE PRAC BUDOWLANYCH. PODANE WYMIARY SĄ WYMIARAMI W ŚWIETLE PIONOWYCH PRZEGRÓD W STANIE SUROWYM, BEZ WYKOŃCZENIA ŚCIAN, ZESTAWIENIE POWIERZCHNI UŻYTKOWYCH POSZCZEGÓLNYCH POMIESZCZEŃ I LOKALU PODANO NA PODSTAWIE PROJEKTU WYKONAWCZEGO. OBLICZENIE POWIERZCHNI UŻYTKOWYCH POSZCZEGÓLNYCH POMIESZCZEŃ I LOKALU WYKONANO ZGODNIE Z ROZPORZĄDZENIEM MINISTRA TRANSPORTU, BUDOWNICTWA I GOSPODARKI MORSKIEJ Z DN. 25.04.2012R W SPRAWIE SZCZEGÓŁOWEGO ZAKRESU I FORMY PROJEKTU BUDOWLANEGO (DZ. U. Z DNIA 27 KWIETNIA 2012R.)

POWIERZCHNIA LICZONA WG NORMY PN - ISO 9836:1997.