



TERMINUS

BUDYNEK WIELORODZINNY Z GARAŻEM PODZIEMNYM
PRZY UL. DWORCOWEJ 77 W PIASTOWIE

CZESŁAW IWANICKI REM-BUDEX
UL. WROCŁAWSKA 16/58
01-493 WARSZAWA
BIURO@REM-BUDEX.PL



DWORCOWA 77
KLATKA B LOKAL M52
78.30 m²
IV PIĘTRO + ANTRESOLA

2 POKOJE Z ANEKSEM



KLATKA	B
NR LOKALU	52
KONDYGNACJA	5+6
POWIERZCHNIA	78.30m ²
BALKON	7.43m ²

POMIESZCZENIA:

NUMER	NAZWA	POWIERZCHNIA-m ²
01	PRZEDPOKÓJ	11.97
02	POKÓJ DZIENNY Z ANEKSEM	19.55
03	ŁAZIENKA	2.78
04	POKÓJ	12.18
05	KORYTARZ	5.39
06	POKÓJ	7.69
07	POKÓJ	11.19
08	GARDEROBA	2.78
09	ŁAZIENKA	4.89

SUMA

78.30

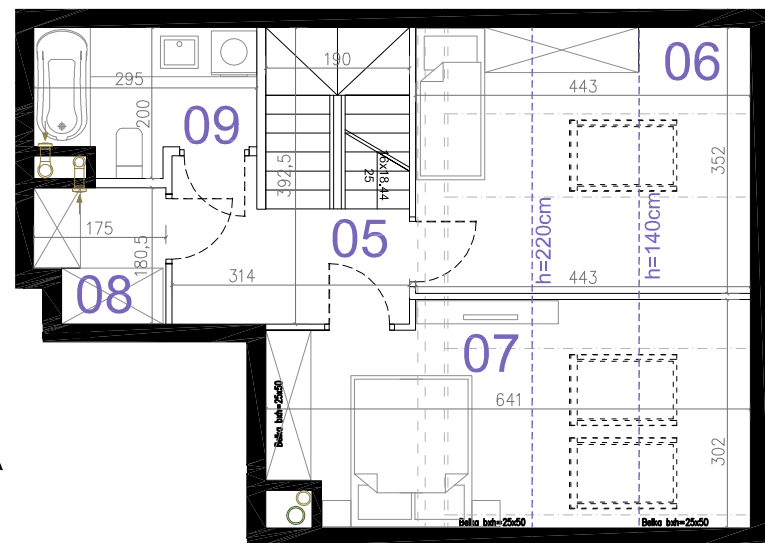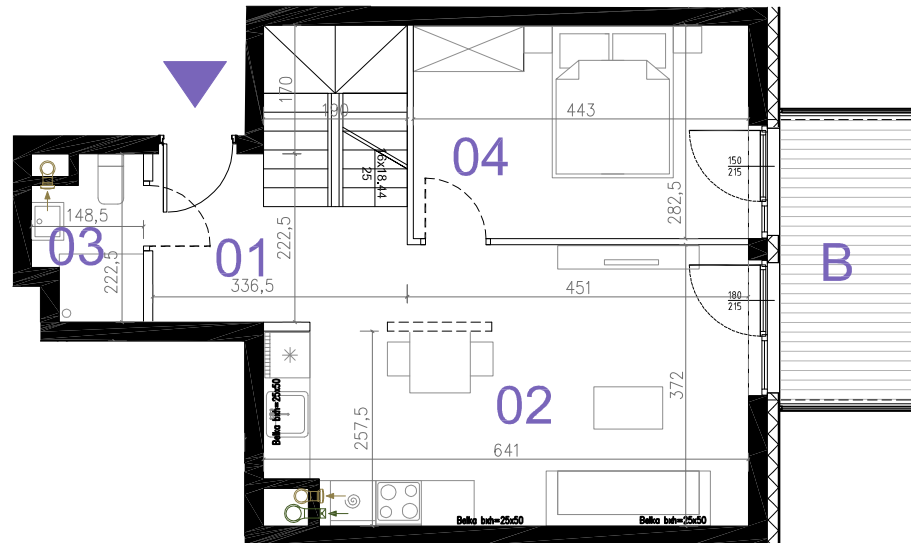

LEGENDA:

- ŚCIANA NIEROZBIERALNA
- ŚCIANA Z MOŻLIWOŚCIĄ ROZBIÓRKI
- OCIEPLENIE ŚCIANY
- TARAS / BALKON
- 108
215 - WYMIAR OKNA W MURZE
- ← KRATKA WYCIĄGOWA
- ← WYCIĄG OKAPU



SKALA 1:100 PRZY FORMACIE KARTY A4

OPA
architekci

WYMIARY POMIESZCZEŃ, LOKALIZACJE PRZYBORÓW SANITARNYCH, etc. PODANO ZGODNIE Z PROJEKTEM WYKONAWCZYM, MOGĄ WYSTĄPIĆ NIEMIEKIE RÓŻNICE WYMIARÓW I LOKALIZACJI ELEMENTÓW POWSTAŁYCH W TRAKCIE PRAC BUDOWLANYCH. PODANE WYMIARY SĄ WYMIARAMI W ŚWIETLE PIONOWYCH PRZEGRÓD W STANIE SUROWYM, BEZ WYKONCZENIA ŚCIAN, ZESTAWIENIE POWIERZCHNI UŻYTKOWYCH POSZCZEGÓLNYCH POMIESZCZEŃ I LOKALU PODANO NA PODSTAWIE PROJEKTU WYKONAWCZEGO. OBLICZENIE POWIERZCHNI UŻYTKOWYCH POSZCZEGÓLNYCH POMIESZCZEŃ I LOKALU WYKONANO ZGODNIE Z ROZPORZĄDZENIEM MINISTRA TRANSPORTU, BUDOWNICTWA I GOSPODARKI MORSKIEJ Z DN. 25.04.2012R W SPRAWIE SZCZEGÓLNEGO ZAKRESU I FORMY PROJEKTU BUDOWLANEGO (DZ. U. Z DNIA 27 KWIETNIA 2012R.)

POWIERZCHNIA LICZONA WG NORMY PN - ISO 9836:1997.