


# TERMINUS

BUDYNEK WIELORODZINNY Z GARAZEM PODZIEMNYM  
PRZY UL. DWORCOWEJ 77 W PIASTOWIE

CZESŁAW IWANICKI REM-BUDEX  
UL. WROCŁAWSKA 16/58  
01-493 WARSZAWA  
BIURO@REM-BUDEX.PL

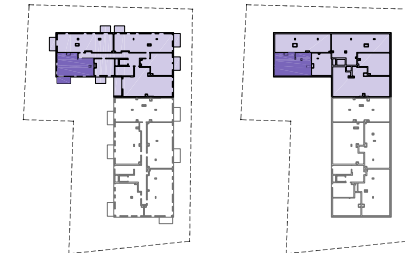

DWORCOWA 77  
KLATKA B LOKAL M55  
**98.87 m<sup>2</sup>**  
IV PIĘTRO + ANTRESOLA



3 POKOJE Z ANEKSEM

|              |                      |
|--------------|----------------------|
| KLATKA       | B                    |
| NR LOKALU    | 55                   |
| KONDYGNACJA  | 5+6                  |
| POWIERZCHNIA | 98.87 m <sup>2</sup> |
| BALKON       | 7.51 m <sup>2</sup>  |

POMIESZCZENIA:


| NUMER | NAZWA                   | POWIERZCHNIA-m <sup>2</sup> |
|-------|-------------------------|-----------------------------|
| 01    | PRZEDPOKÓJ              | 11.20                       |
| 02    | POKÓJ DZIENNY Z ANEKSEM | 30.72                       |
| 03    | ŁAZIENKA                | 4.62                        |
| 04    | POKÓJ                   | 12.48                       |
| 05    | CZEŚĆ WSPÓLNA           | 9.30                        |
| 06    | POKÓJ                   | 14.62                       |
| 07    | GARDEROBA               | 7.88                        |
| 08    | ŁAZIENKA                | 8.05                        |

**SUMA 98.87**

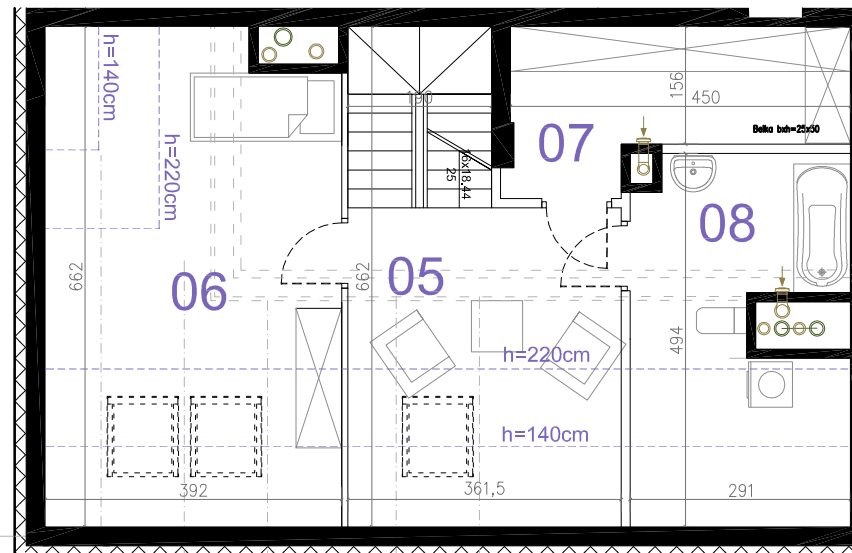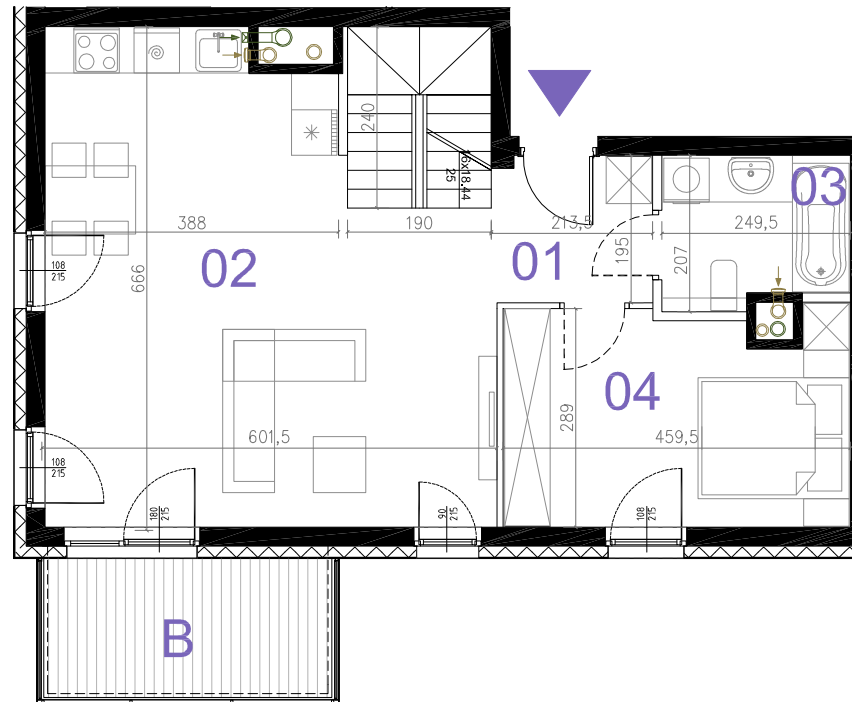

## LEGENDA:

- ŚCIANA NIEROZBIERALNA
- ŚCIANA Z MOŻLIWOŚCIĄ ROZBIÓRKI
- OCIEPLENIE ŚCIANY
- TARAS / BALKON
- 108 / 215 - WYMIAR OKNA W MURZE
- ← - KRATKA WYCIĄGOWA
- ← - WYCIĄG OKAPU

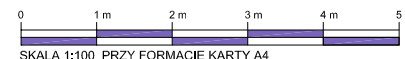

SKALA 1:100 PRZY FORMACIE KARTY A4

