




TERMINUS

BUDYNEK WIELORODZINNY Z GARAŻEM PODZIEMNYM
PRZY UL.DWORCOWEJ 77 W PIASTOWIE

CZESŁAW IWANICKI REM-BUDEX
UL.WROCŁAWSKA 16/58
01-493 WARSZAWA
BIURO@REM-BUDEX.PL

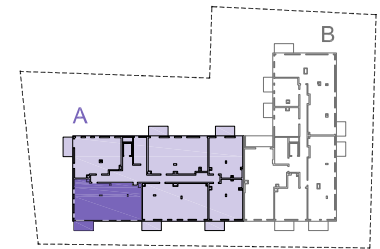

DWORCOWA 77

KLATKA A LOKAL M08

97.29 m²

I PIĘTRO

4 POKOJE Z KUCHNIĄ


KLATKA	A
NR LOKALU	08
KONDYGNACJA	2
POWIERZCHNIA	97.29 m ²
BALKON	7.00 m ²

POMIESZCZENIA:

NUMER	NAZWA	POWIERZCHNIA-M ²
01	PRZEDPOKÓJ	6.11
02	POKÓJ DZIENNY	25.14
03	KUCHNIA	8.85
04	WC	2.03
05	KORYTARZ	12.17
06	POKÓJ	13.19
07	POKÓJ	11.51
08	POKÓJ	13.02
09	ŁAZIENKA	5.27


SUMA

97.29

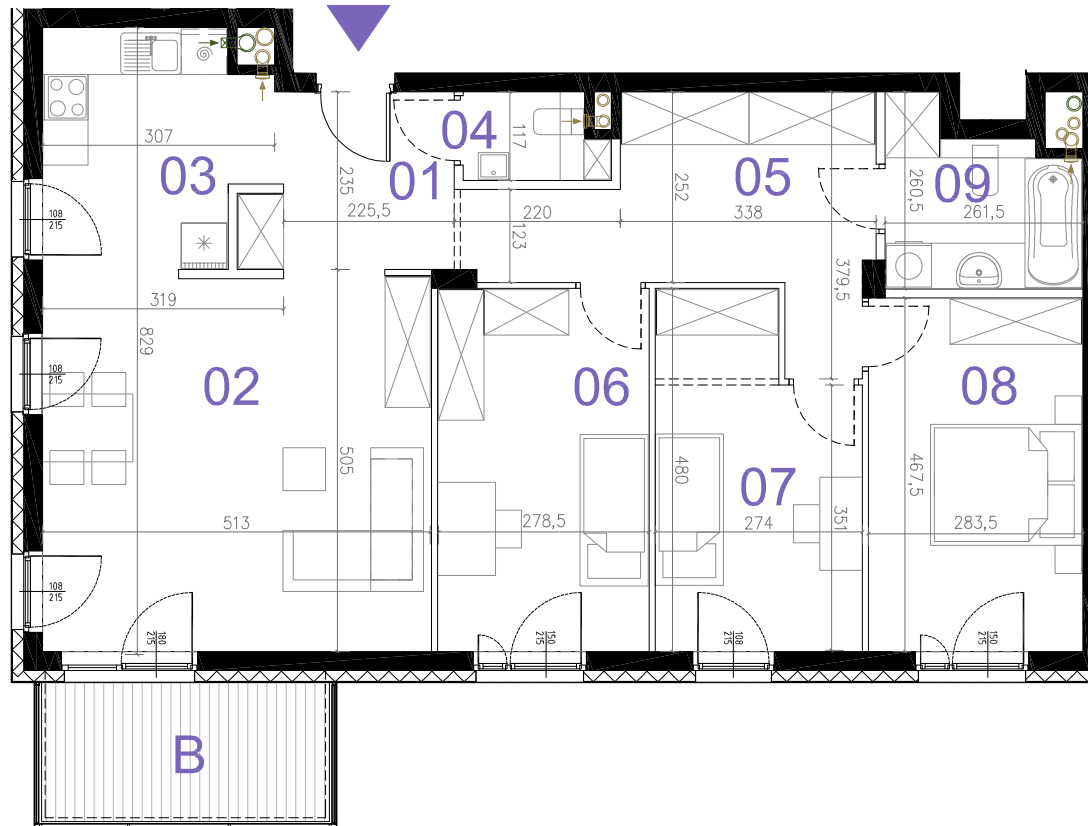

LEGENDA:

- ŚCIANA NIEROZBIERALNA
- ŚCIANA Z MOŻLIWOŚCIĄ ROZBIÓRKI
- OCIEPLENIE ŚCIANY
- TARAS / BALKON
- 108 / 215 - WYMIAR OKNA W MURZE
- ← - KRATKA WYCIĄGOWA
- ← - WYCIĄG OKAPU

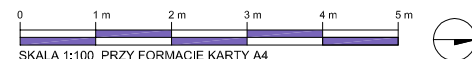

SKALA 1:100 PRZY FORMACIE KARTY A4

OPA
architekci

WYMIARY POMIESZCZEŃ, LOKALIZACJE PRZYBÓRÓW SANITARNYCH, etc. PODANO ZGODNIE Z PROJEKTEM WYKONAWCZYM, MOGĄ WYSTĄPIĆ NIEMIELKIE RÓŻNICE WYMIARÓW I LOKALIZACJI ELEMENTÓW POWSTAŁYCH W TRAKCIE PRAC BUDOWLANYCH. PODANE WYMIARY SĄ WYMIARAMI W ŚWIETLE PIONOWYCH PRZEGRÓD W STANIE SUROWYM, BEZ WYKOŃCZENIA ŚCIAN, ZESTAWIENIE POWIERZCHNI UŻYTKOWYCH POSZCZEGÓLNYCH POMIESZCZEŃ I LOKALU PODANO NA PODSTAWIE PROJEKTU WYKONAWCZEGO. OBLICZENIE POWIERZCHNI UŻYTKOWYCH POSZCZEGÓLNYCH POMIESZCZEŃ I LOKALU WYKONANO ZGODNIE Z ROZPORZĄDZENIEM MINISTRA TRANSPORTU, BUDOWNICTWA I GOSPODARKI MORSKIEJ Z DN. 25.04.2012R W SPRAWIE SZCZEGÓLOWEGO ZAKRESU I FORMY PROJEKTU BUDOWLANEGO (DZ. U. Z DNIA 27 KWIETNIA 2012R.)

POWIERZCHNIA LICZONA WG NORMY PN - ISO 9836:1997.