


# TERMINUS

BUDYNEK WIELORODZINNY Z GARAŻEM PODZIEMNYM  
PRZY UL. DWORCOWEJ 77 W PIASTOWIE

CZESŁAW IWANICKI REM-BUDEX  
UL. WROCŁAWSKA 16/58  
01-493 WARSZAWA  
BIURO@REM-BUDEX.PL

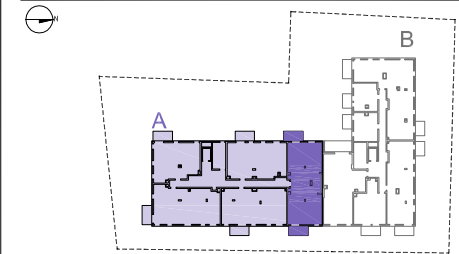

DWORCOWA 77

KLATKA A LOKAL M16

106.90 m<sup>2</sup>

II PIĘTRO

4 POKOJE Z ANEKSEM


KLATKA	A
NR LOKALU	16
KONDYGNACJA	3
POWIERZCHNIA	106.90 m <sup>2</sup>
BALKON / BALKON	7.26 / 7.41 m <sup>2</sup>

POMIESZCZENIA:

NUMER	NAZWA	POWIERZCHNIA-M <sup>2</sup>
01	PRZEDPOKÓJ	4.52
02	POKÓJ DZIENNY Z ANEKSEM	26.77
03	ŁAZIENKA	4.38
04	KORYTARZ	9.70
05	POKÓJ	17.46
06	POKÓJ	12.00
07	ŁAZIENKA	4.17
08	PRALNIA	3.77
09	POKÓJ	20.31
10	GARDEROBA	3.82


SUMA

106.90

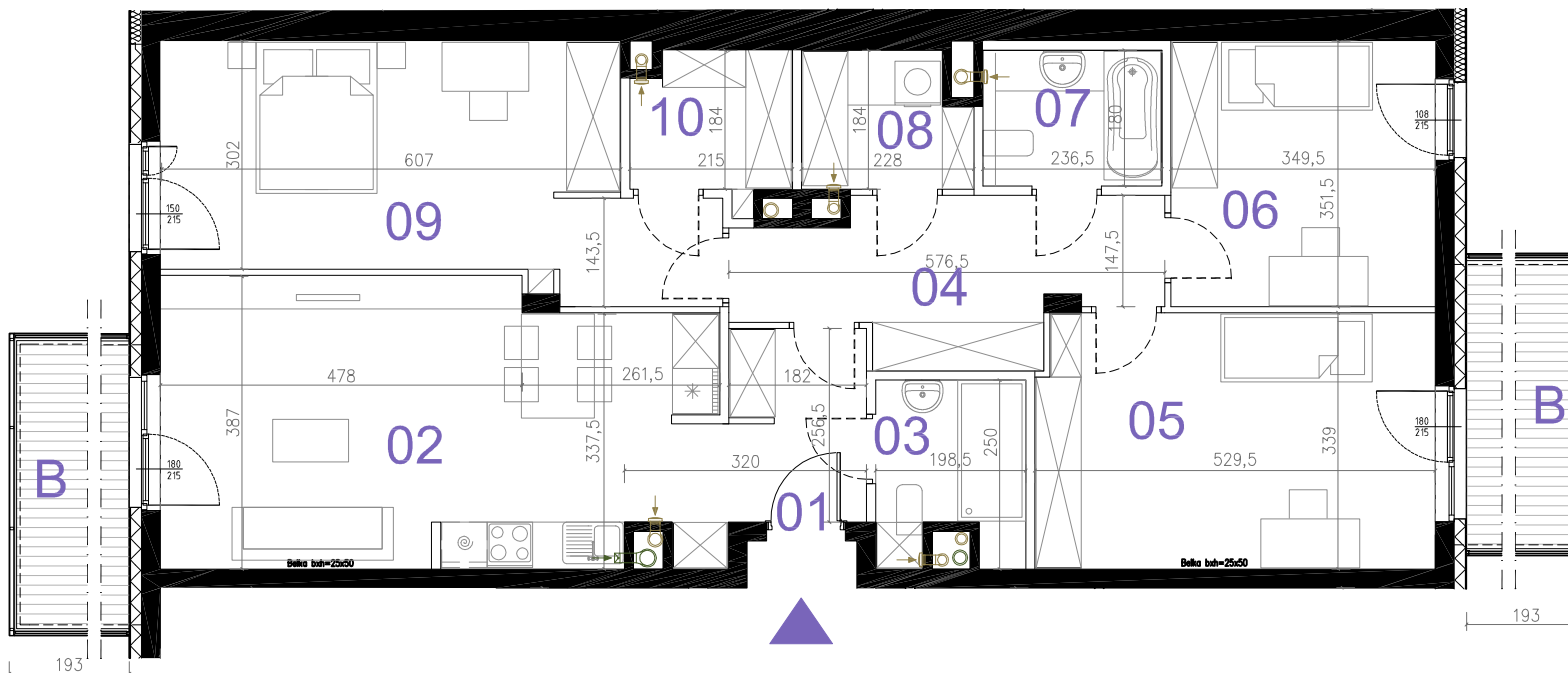

## LEGENDA:

- ŚCIANA NIEROZBIERALNA
- ŚCIANA Z MOŻLIWOŚCIĄ ROZBIÓRKI
- OCIEPLENIE ŚCIANY
- TARAS / BALKON
- 108 / 215 - WYMIAR OKNA W MURZE
- ← - KRATKA WYCIĄGOWA
- ← - WYCIĄG OKAPU

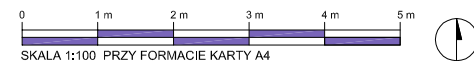

OPA  
architekci

WYMIARY POMIESZCZEŃ, LOKALIZACJE PRZYBORÓW SANITARNYCH, etc. PODANO ZGODNIE Z PROJEKTEM WYKONAWCZYM, MOGĄ WYSTĄPIĆ NIEMIELKIE RÓŻNICE WYMIARÓW I LOKALIZACJI ELEMENTÓW POWSTAŁYCH W TRAKCIE PRAC BUDOWLANYCH. PODANE WYMIARY SĄ WYMIARAMI W ŚWIETLE PIONOWYCH PRZEGRÓD W STANIE SUROWYM, BEZ WYKOŃCZENIA ŚCIAN, ZESTAWIENIE POWIERZCHNI UŻYTKOWYCH POSZCZEGÓLNYCH POMIESZCZEŃ I LOKALU PODANO NA PODSTAWIE PROJEKTU WYKONAWCZEGO. OBLICZENIE POWIERZCHNI UŻYTKOWYCH POSZCZEGÓLNYCH POMIESZCZEŃ I LOKALU WYKONANO ZGODNIE Z ROZPORZĄDZENIEM MINISTRA TRANSPORTU, BUDOWNICTWA I GOSPODARKI MORSKIEJ Z DN. 25.04.2012R W SPRAWIE SZCZEGÓLNEGO ZAKRESU I FORMY PROJEKTU BUDOWLANEGO (DZ. U. Z DNIA 27 KWIETNIA 2012R.)

POWIERZCHNIA LICZONA WG NORMY PN - ISO 9836:1997.