



# TERMINUS


BUDYNEK WIELORODZINNY Z GARAZEM PODZIEMNYM  
PRZY UL. DWORCOWEJ 77 W PIASTOWIE

CZESŁAW IWANICKI REM-BUDEX

UL. WROCŁAWSKA 16/58

01-493 WARSZAWA

BIURO@REM-BUDEX.PL

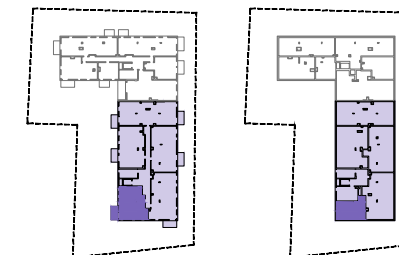

DWORCOWA 77

KLATKA A LOKAL M23

92.53 m<sup>2</sup>

IV PIĘTRO + ANTRESOLA

3 POKOJE Z KUCHNIĄ


KLATKA	A
NR LOKALU	23
KONDYGNACJA	5+6
POWIERZCHNIA	92.53 m <sup>2</sup>
BALKON	6.90 m <sup>2</sup>

POMIESZCZENIA:

NUMER	NAZWA	POWIERZCHNIA-m <sup>2</sup>
01	PRZEDPOKÓJ	8.30
02	POKÓJ DZIENNY	22.07
03	KUCHNIA	8.51
04	WC	1.84
05	KORYTARZ	4.28
06	ŁAZIENKA	4.00
07	POKÓJ	16.45
08	KORYTARZ	2.36
09	POKÓJ	17.76
10	ŁAZIENKA	6.96

SUMA

92.53

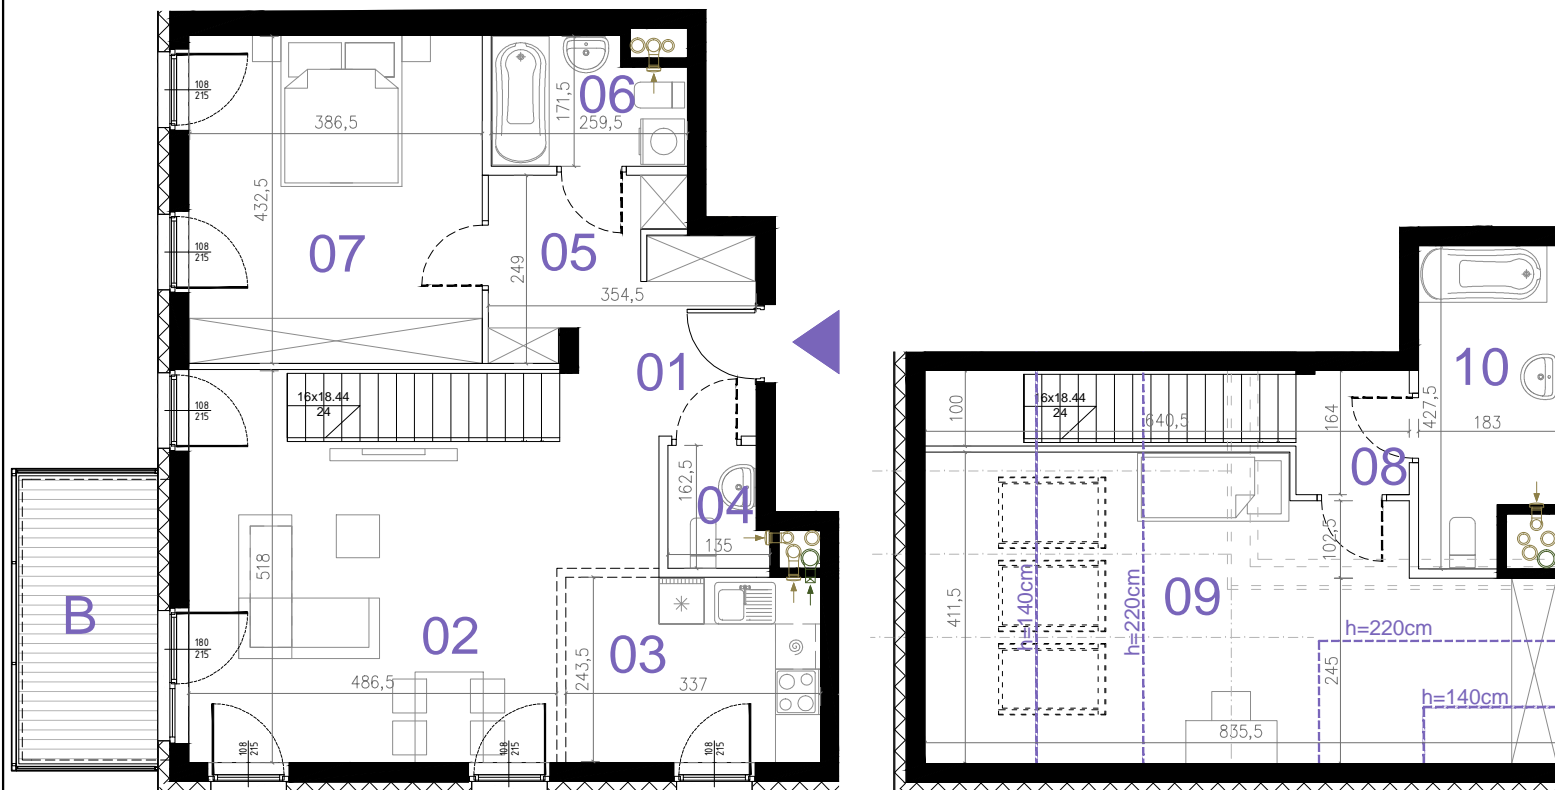

## LEGENDA:

- ŚCIANA NIEROZBIERALNA
- ŚCIANA Z MOŻLIWOŚCIĄ ROZBIÓRKI
- OCIEPLENIE ŚCIANY
- TARAS / BALKON
- WYMIAR OKNA W MURZE
- KRATKA WYCIĄGOWA
- WYCIĄG OKAPU



SKALA 1:100 PRZY FORMACIE KARTY A4



WYMIARY POMIESZCZEŃ, LOKALIZACJE PRZYBORÓW SANITARNYCH, etc. PODANO ZGODNIE Z PROJEKTEM WYKONAWCZYM, MOGĄ WYSTĄPIĆ NIEWIELKIE RÓŻNICE WYMIARÓW I LOKALIZACJI ELEMENTÓW POWSTAŁYCH W TRAKCIE PRAC BUDOWLANYCH. PODANE WYMIARY SĄ WYMIARAMI W ŚWIETLE PIONOWYCH PRZEGRÓD W STANIE SUROWYM, BEZ WYKOŃCZENIA ŚCIAN. ZESTAWIENIE POWIERZCHNI UŻYTKOWYCH POSZCZEGÓLNYCH POMIESZCZEŃ I LOKALU PODANO NA PODSTAWIE PROJEKTU WYKONAWCZEGO. OBLICZENIE POWIERZCHNI UŻYTKOWYCH POSZCZEGÓLNYCH POMIESZCZEŃ I LOKALU WYKONANO ZGODNIE Z ROZPORZĄDZENIEM MINISTRA TRANSPORTU, BUDOWNICTWA I GOSPODARKI MORSKIEJ Z DN. 25.04.2012R W SPRAWIE SZCZEGÓLNEGO ZAKRESU I FORMY PROJEKTU BUDOWLANEGO (DZ. U. Z DNIA 27 KWIEŃNIA 2012R.)

POWIERZCHNIA LICZONA WG NORMY PN - ISO 9836:1997.