

# TERMINUS

BUDYNEK WIELORODZINNY Z GARAZEM PODZIEMNYM  
PRZY UL. DWORCOWEJ 77 W PIASTOWIE

CZESŁAW IWANICKI REM-BUDEX  
UL. WROCŁAWSKA 16/58  
01-493 WARSZAWA  
BIURO@REM-BUDEX.PL



DWORCOWA 77  
KLATKA A LOKAL M25  
**158.81 m<sup>2</sup>**  
IV PIĘTRO + ANTRESOLA

5 POKOI Z ANEKSEM


KLATKA	A
NR LOKALU	25
KONDYGNACJA	5+6
POWIERZCHNIA	158.81 m <sup>2</sup>
BALKON	7.35 m <sup>2</sup>

POMIESZCZENIA:

NUMER	NAZWA	POWIERZCHNIA-m <sup>2</sup>
01	PRZEDPOKÓJ	8.24
02	POKÓJ DZIENNY Z ANEKSEM	36.25
03	WC	1.87
04	KORYTARZ	11.64
05	POKÓJ	17.69
06	POKÓJ	13.16
07	ŁAZIENKA	5.10
08	KORYTARZ	9.26
09	PRALNIA	3.98
10	POKÓJ	23.10
11	POKÓJ	14.94
12	GARDEROBA	7.50
13	ŁAZIENKA	6.08


**SUMA**

**158.81**

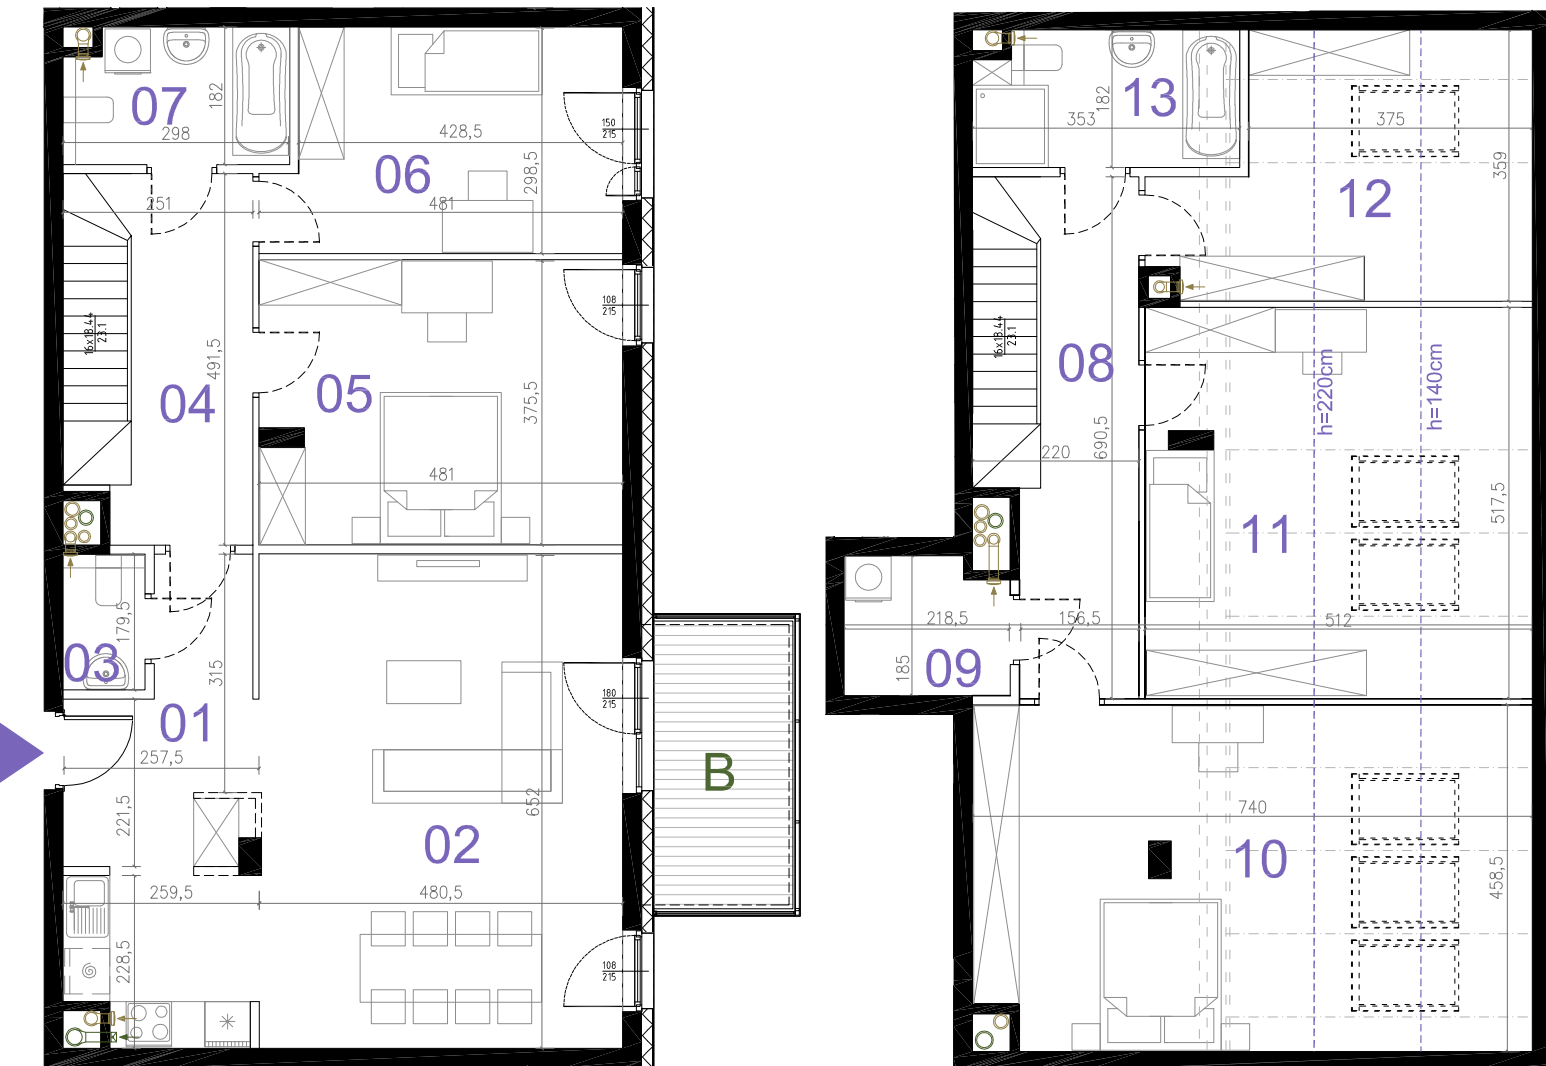

## LEGENDA:

- ŚCIANA NIEROZBIERALNA
- ŚCIANA Z MOŻLIWOŚCIĄ ROZBIÓRKI
- OCIEPLENIE ŚCIANY
- TARAS / BALKON
- 108 / 215 — WYMIAR OKNA W MURZE
- KRATKA WYCIĄGOWA
- WYCIĄG OKAPU

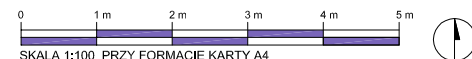

SKALA 1:100 PRZY FORMACIE KARTY A4

**OPA**  
architekci

WYMIARY POMIESZCZEŃ, LOKALIZACJE PRZYBÓRÓW SANITARNYCH, etc. PODANO ZGODNIE Z PROJEKTEM WYKONAWCZYM, MOGĄ WYSTĄPIĆ NIEMIELKIE RÓŻNICE WYMIARÓW I LOKALIZACJI ELEMENTÓW POWSTAŁYCH W TRAKCIE PRAC BUDOWLANÝCH. PODANE WYMIARY SĄ WYMIARAMI W ŚWIETLE PIONOWYCH PRZEGRÓD W STANIE SUROWYM, BEZ WYKONCZENIA ŚCIAN, ZESTAWIENIE POWIERZCHNI UŻYTKOWYCH POSZCZEGÓLNYCH POMIESZCZEŃ I LOKALU PODANO NA PODSTAWIE PROJEKTU WYKONAWCZEGO. OBLICZENIE POWIERZCHNI UŻYTKOWYCH POSZCZEGÓLNYCH POMIESZCZEŃ I LOKALU WYKONANO ZGODNIE Z ROZPORZĄDZENIEM MINISTRA TRANSPORTU, BUDOWNICTWA I GOSPODARKI MORSKIEJ Z DN. 25.04.2012R W SPRAWIE SZCZEGÓLOWEGO ZAKRESU I FORMY PROJEKTU BUDOWLANEGO (DZ. U. Z DNIA 27 KWIETNIA 2012R.)

POWIERZCHNIA LICZONA WG NORMY PN - ISO 9836:1997.