



TERMINUS

BUDYNEK WIELORODZINNY Z GARAŻEM PODZIEMNYM
PRZY UL. DWORCOWEJ 77 W PIASTOWIE

CZESŁAW IWANICKI REM-BUDEX
UL. WROCŁAWSKA 16/58
01-493 WARSZAWA
BIURO@REM-BUDEX.PL



DWORCOWA 77

KLATKA A LOKAL M26

185.02 m²

IV PIĘTRO + ANTRESOLA

6 POKÓJ Z ANEKSEM


| | |
|---------------|-------------------------|
| KLATKA | A |
| NR LOKALU | 26 |
| KONDYGNACJA | 5+6 |
| POWIERZCHNIA | 185,02 m ² |
| BALKON/BALKON | 7,28/7,35m ² |

POMIESZCZENIA:

| NUMER | NAZWA | POWIERZCHNIA, m ² |
|-------|-------------------------|------------------------------|
| 01 | PRZEDPOKÓJ+KORYTARZ | 24,76 |
| 02 | POKÓJ DZIENNY Z ANEKSEM | 43,98 |
| 03 | ŁAZIENKA | 3,71 |
| 04 | GARDEROBA | 3,79 |
| 05 | ŁAZIENKA | 3,71 |
| 06 | POKÓJ | 12,06 |
| 07 | POKÓJ | 18,55 |
| 08 | KORYTARZ | 7,51 |
| 09 | POKÓJ | 23,70 |
| 10 | PRALNIA | 3,78 |
| 11 | ŁAZIENKA | 3,34 |
| 12 | POKÓJ | 13,43 |
| 13 | POKÓJ | 16,45 |
| 14 | GARDEROBA | 6,34 |


SUMA

185.02

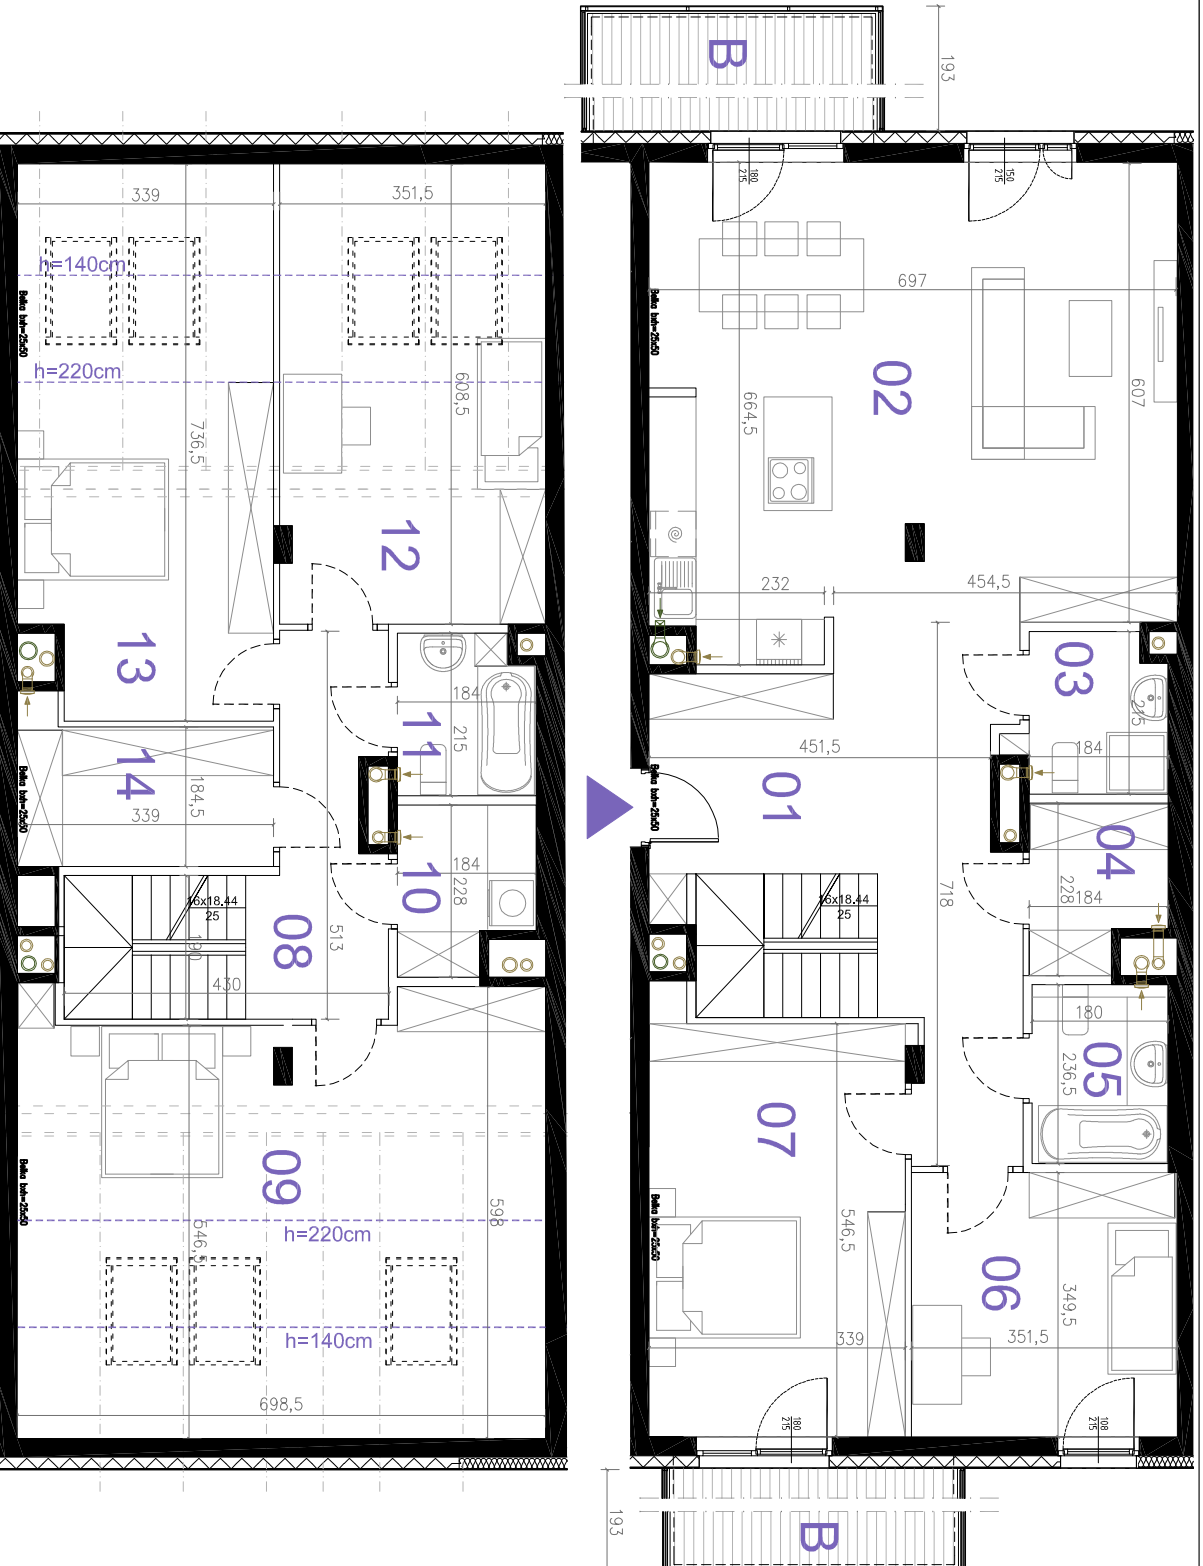

LEGENDA:

- ŚCIANA NIEROZBIERALNA
- ŚCIANA Z MOŻLIWOŚCIĄ ROZBIÓRKI
- OCIEPLENIE ŚCIANY
- TARAS / BALKON
- WYMIAR OKNA W MURZE
- KRATKA WYCIĄGOWA
- WYCIĄG OKAPU

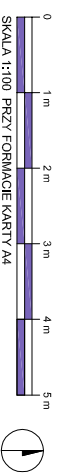

WYMIARY POMIESZCZEŃ, LOKALIZACJE PRZEBIEGUW SANITARNYCH, (np. PODANO ZGODNIE Z PROJEKTEM WYKONAWCZYM, MOGĄ WYSTĄPIĆ NIEMIELKIE RÓŻNICE WYMIAROWE LOKALIZACJI ELEMENTÓW KONSTRUKCYJNYCH W TRAKCIE PRACY BUDOWLANICZCH. PODANE WYMIARY SĄ WYMIARAMI W ŚWIETLE PIONOWYCH PRZEBIEGÓW W STANIE SUROWYM, BEZ WYKONACZANIA ŚCIANY. ZESTAWIENIE POWIERZCHNI LOKALU WYKONANO ZGODNIE Z ROZPORZĄDZENIEM MINISTRA TRANSPORTU, BUDOWNICTWA I GOSPODARSTWA MORSKIEJ Z DN. 25.04.2017R. W SPRAWIE WYKONAWCZEGO, OBLICZENIE POWIERZCHNI LOKALU WYKONANO ZGODNIE Z ROZPORZĄDZENIEM MINISTRA TRANSPORTU, BUDOWNICTWA I GOSPODARSTWA MORSKIEJ Z DN. 25.04.2017R. W SPRAWIE SZCZEGÓLNEGO ZAKRESU I FORMY PROJEKTU BUDOWLANEGO (DZ. U. DNIA 27 KWIETNIA 2018R.)