

0 1m 2m 3m 4m

SKALA 1:60 (OBOWIAZUJE DLA WYDRUKU A3)


MECKIER
ARCHITEKCI

ARCHITEKTURA
OZNACZENIA NA RYSUNKU:

Rem-Budex

Tynkarska city

ZESPÓŁ TRZECH BUDYNKÓW
WIELORODZINNYCH Z GARAŻEM PODZIEMNYM
PRZY ULICY TYNKARSKIEJ

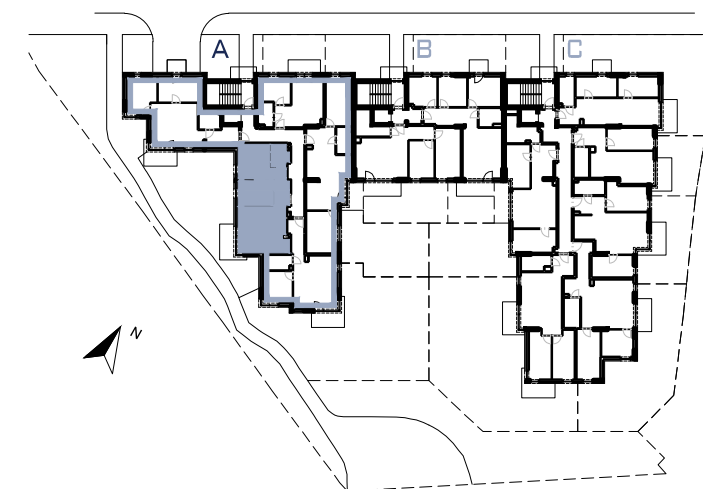

BUDYNEK A LOKAL M18
57,10M²
3PIĘTRO

MIESZKANIE 3 POKOJOWE Z ANEKSEM

BUDYNEK	A
NR LOKALU	M18
KONDYGNACJA	4
POWIERZCHNIA	57,10M ²
BALKON	6,38M ²

POMIESZCZENIA:

1- HOL	- 5,91M ²
2- ŁAZIENKA	- 4,14M ²
3- SALON Z ANEKSEM	- 24,72M ²
4- SYPIALNIA	- 9,90M ²
5- SYPIALNIA	- 12,43M ²
SUMA	- 57,10M²

POWIERZCHNIA LICZONA WG NORMY PN-ISO 9836:2015-12

BIURO@REM-BUDEX.PL

WWW.REM-BUDEX.PL

WYMIARY POMIESZCZEŃ, LOKALIZACJE PRZYBORÓW SANITARNYCH, ROZMIESZCZENIE PUNKTÓW OŚWIETLENIOWYCH ETC. PODANO ZGODNIE Z PROJEKTEM WYKONAWCZYM. MOGĄ WYSTĄPIĆ NIEWELKIE RÓŻNICE WYMIARÓW I LOKALIZACJI ELEMENTÓW POWSTAŁYCH W TRAKCIE PRAC BUDOWLANYCH. PODANE WYMIARY SĄ WYMIARAMI W ŚWIELE PIONOWYCH PRZEGRÓD W STANIE SUROWYM. BEZ WYKOŃCZENIA ŚCIAN. ZESTAWIENIE POWIERZCHNI UŻYTKOWYCH POSZCZEGÓLNYCH POMIESZCZEŃ I LOKALU PODANO NA PODSTAWIE PROJEKTU WYKONAWCZEGO, OBLICZENIE POWIERZCHNI UŻYTKOWYCH POSZCZEGÓLNYCH POMIESZCZEŃ I LOKALU WYKONANO ZGODNIE Z ROZPORZĄDZENIEM MINISTRA ROZWOJU I TECHNOLOGI Z DN. 12.07.2022R W SPRAWIE SZCZEGÓŁOWEGO ZAKRESU I FORMY PROJEKTU BUDOWLANEGO (DZ. U. Z DNIA 10 SIERPNI 2022R.)