



SKALA 1:80 (OBOWIĄZUJE DLA WYDRUKU A3)

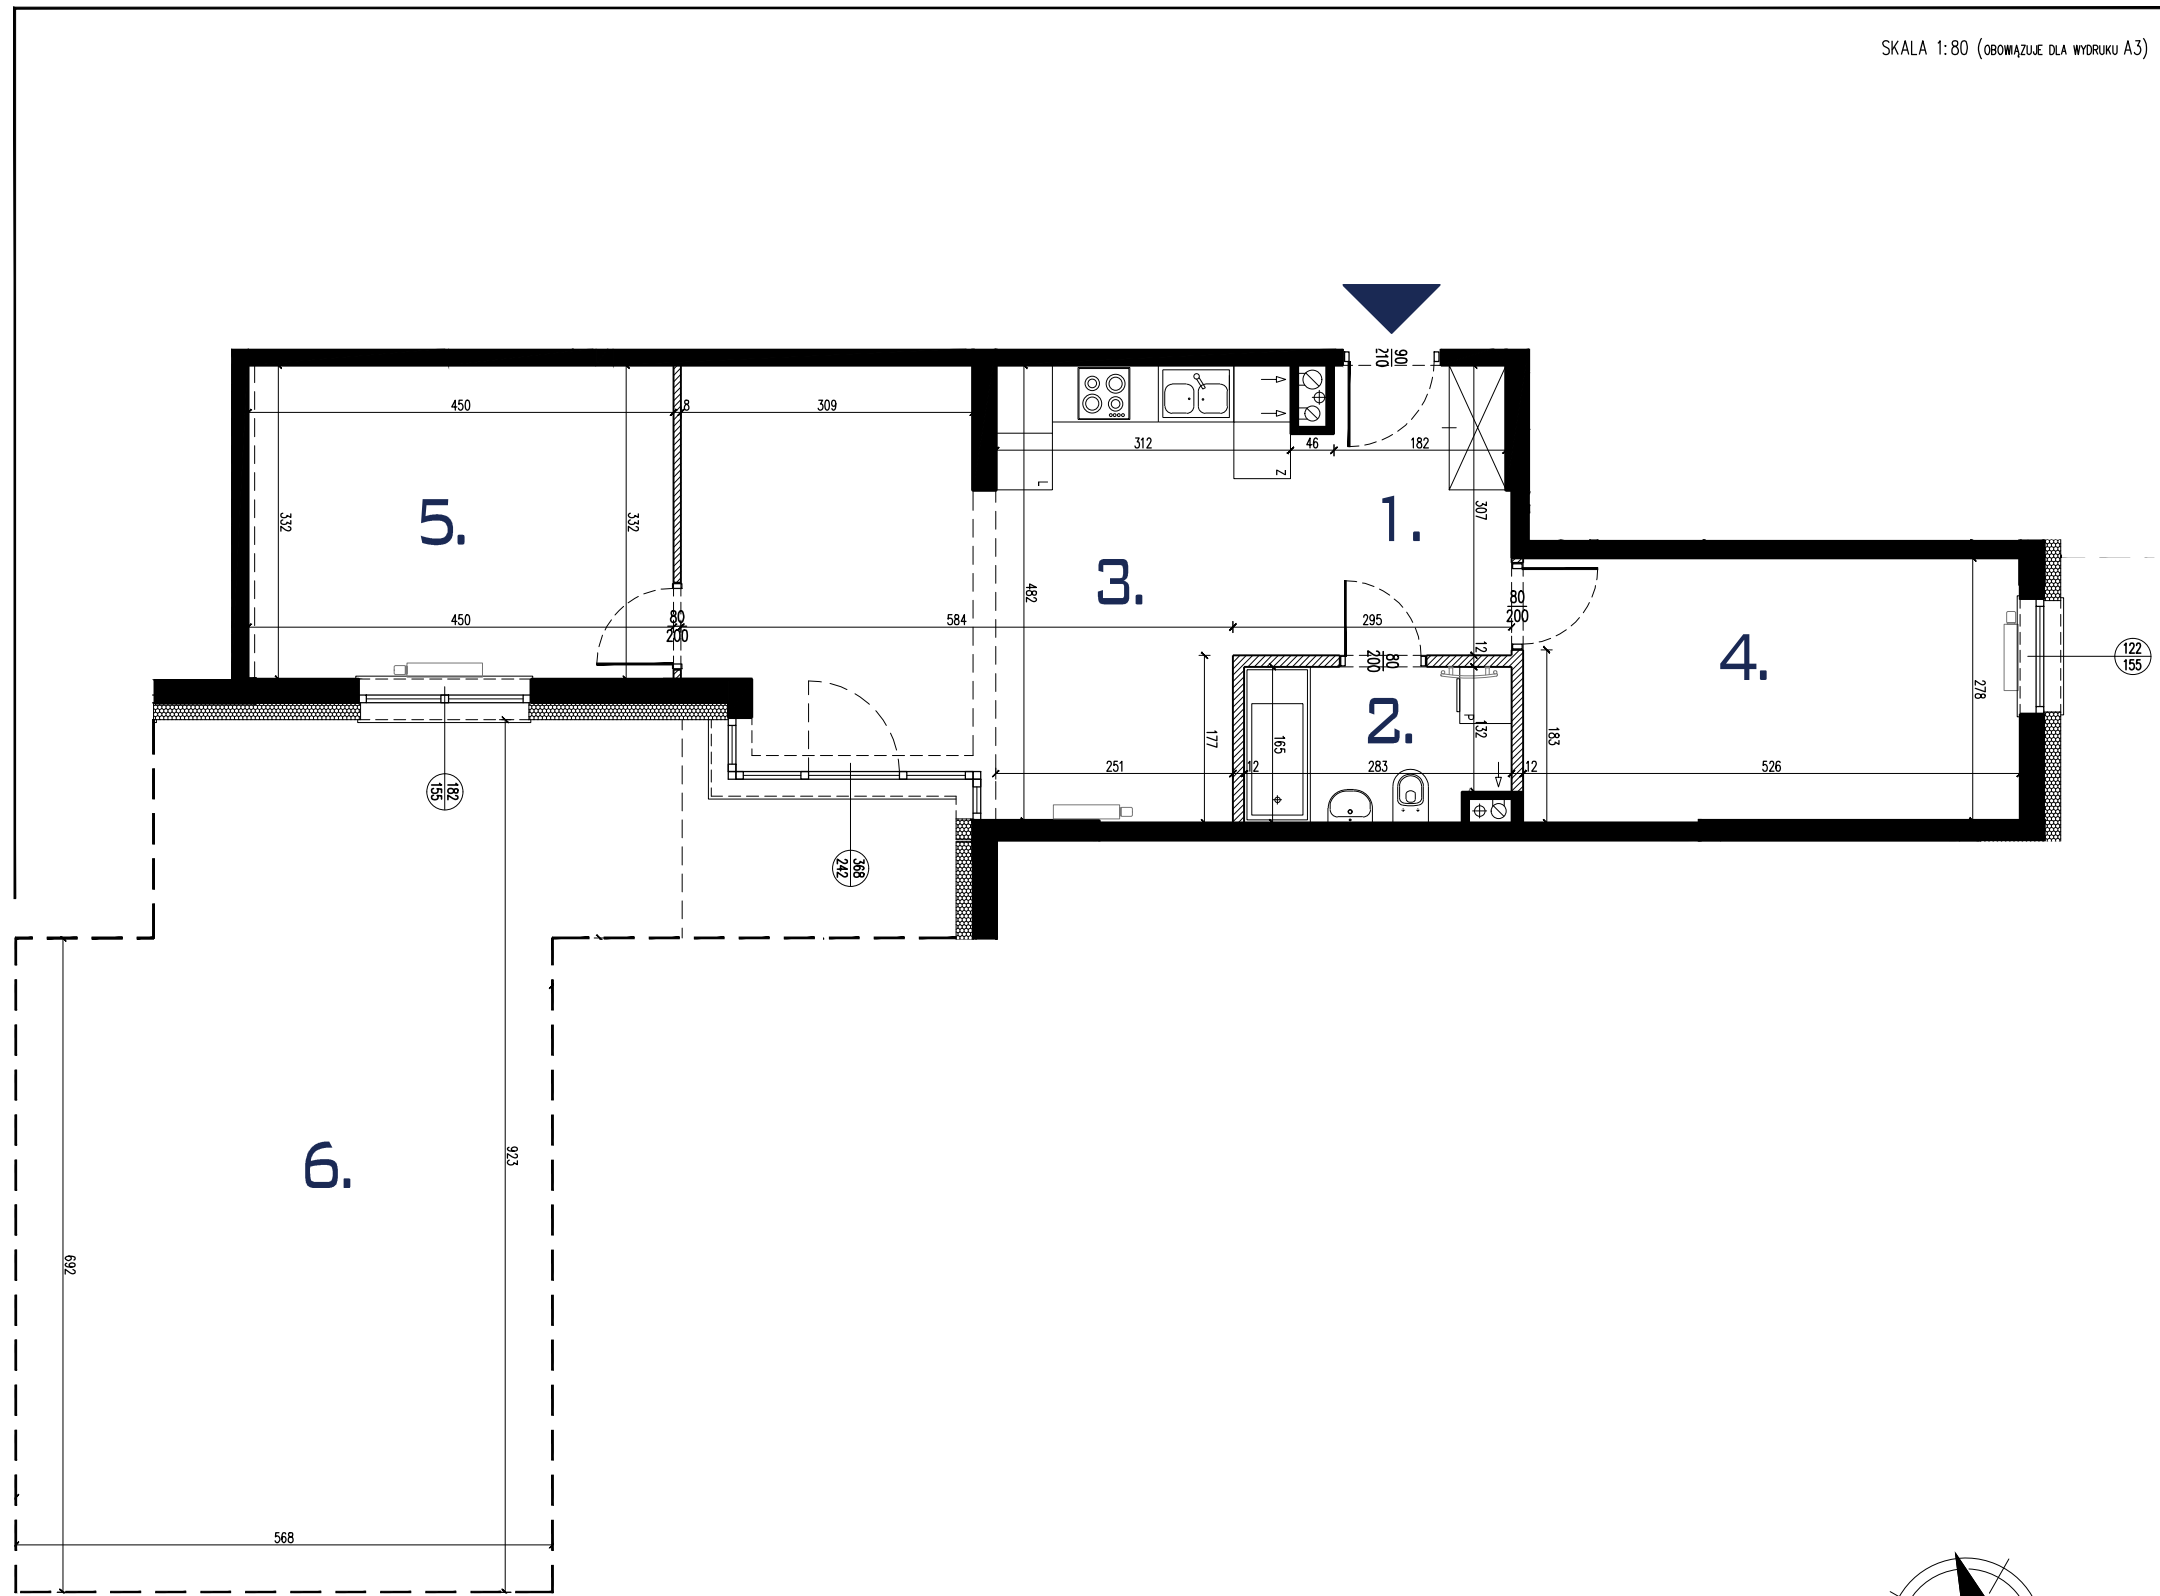

ZESPÓŁ TRZECH BUDYNKÓW  
WIELORODZINNYCH Z GARAŻEM PODZIEMNYM  
PRZY ULICY TYNKARSKIEJ

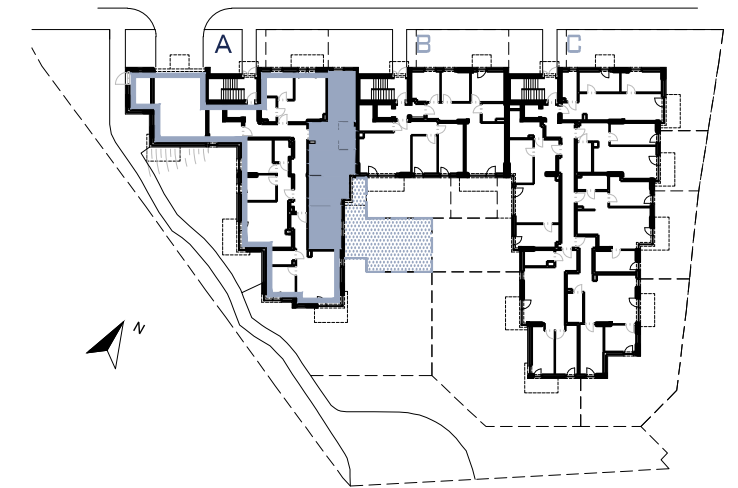

BUDYNEK A LOKAL M2  
**66,83M<sup>2</sup>**  
PARTER

MIESZKANIE 3 POKOJOWE Z ANEKSEM


BUDYNEK	A
NR LOKALU	M2
KONDYGNACJA	1
POWIERZCHNIA	66,83M <sup>2</sup>

POMIESZCZENIA:

1- HOL	-	5,54M <sup>2</sup>
2- ŁAZIENKA	-	4,54M <sup>2</sup>
3- SALON Z ANEKSEM	-	27,55M <sup>2</sup>
4- SYPIALNIA	-	14,49M <sup>2</sup>
5- SYPIALNIA	-	14,71M <sup>2</sup>
<b>SUMA</b>	-	<b>66,83M<sup>2</sup></b>
6- OGRÓDEK Z TARASEM	-	56,82M <sup>2</sup>

POWIERZCHNIA LICZONA WG NORMY PN-ISO 9836:2015-12

0 1m 2m 3m 4m

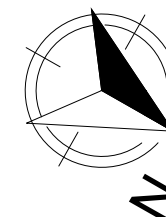

**MECKIER**  
ARCHITEKCI

ARCHITEKTURA  
OZNACZENIA NA RYSUNKU:

■ Ściana nierozbieralna  
▨ Ściana z możliwością rozbiórki  
— balustrada balkonowa

⊙ 75/125 Wymiar okna - szer./wys.  
⊙ 80/200 Wymiar drzwi - szer./wys.  
L, P, Z Lodówka, Pralka, Zmywarka

**Rem-Budex**

WYMIARY POMIESZCZEŃ, LOKALIZACJE PRZYBORÓW SANITARNYCH, ROZMIESZCZENIE PUNKTÓW OŚWIETLENIOWYCH ETC. PODANO ZGODNIE Z PROJEKTEM WYKONAWCZYM. MOGĄ WYSTĄPIĆ NIEWIELKIE RÓŻNICE WYMIARÓW I LOKALIZACJI ELEMENTÓW POWSTAŁYCH W TRAKCIE PRAC BUDOWLANYCH. PODANE WYMIARY SĄ WYMIARAMI W ŚWIELE PIONOWYCH PRZEGRÓD W STANIE SUROWYM. BEZ WYKOŃCZENIA ŚCIAN. ZESTAWIENIE POWIERZCHNI UŻYTKOWYCH POSZCZEGÓLNYCH POMIESZCZEŃ I LOKALU PODANO NA PODSTAWIE PROJEKTU WYKONAWCZEGO, OBLICZENIE POWIERZCHNI UŻYTKOWYCH POSZCZEGÓLNYCH POMIESZCZEŃ I LOKALU WYKONANO ZGODNIE Z ROZPORZĄDZENIEM MINISTRA ROZWOJU I TECHNOLOGI Z DN. 12.07.2022R W SPRAWIE SZCZEGÓŁOWEGO ZAKRESU I FORMY PROJEKTU BUDOWLANEGO (DZ. U. Z DNIA 10 SIERPNI 2022R.)

BIURO@REM-BUDEX.PL

WWW.REM-BUDEX.PL