

BUDYNEK A LOKAL M4 47,09M² PARTER

MIESZKANIE 2 POKOJOWE Z ANEKSEM

BUDYNEK	A
NR LOKALU	M4
KONDYGNACJA	1
POWIERZCHNIA	47,09M ²


POMIESZCZENIA:

1- HOL	- 5,73M ²
2- ŁAZIENKA	- 4,74M ²
3- SALON Z ANEKSEM	- 26,17M ²
4- SYPIALNIA	- 10,45M ²
SUMA	- 47,09M²
5- OGRÓDEK Z TARASEM	- 158,32M ²

POWIERZCHNIA LICZONA WG NORMY PN-ISO 9836:2015-12

BIURO@REM-BUDEX.PL

WWW.REM-BUDEX.PL

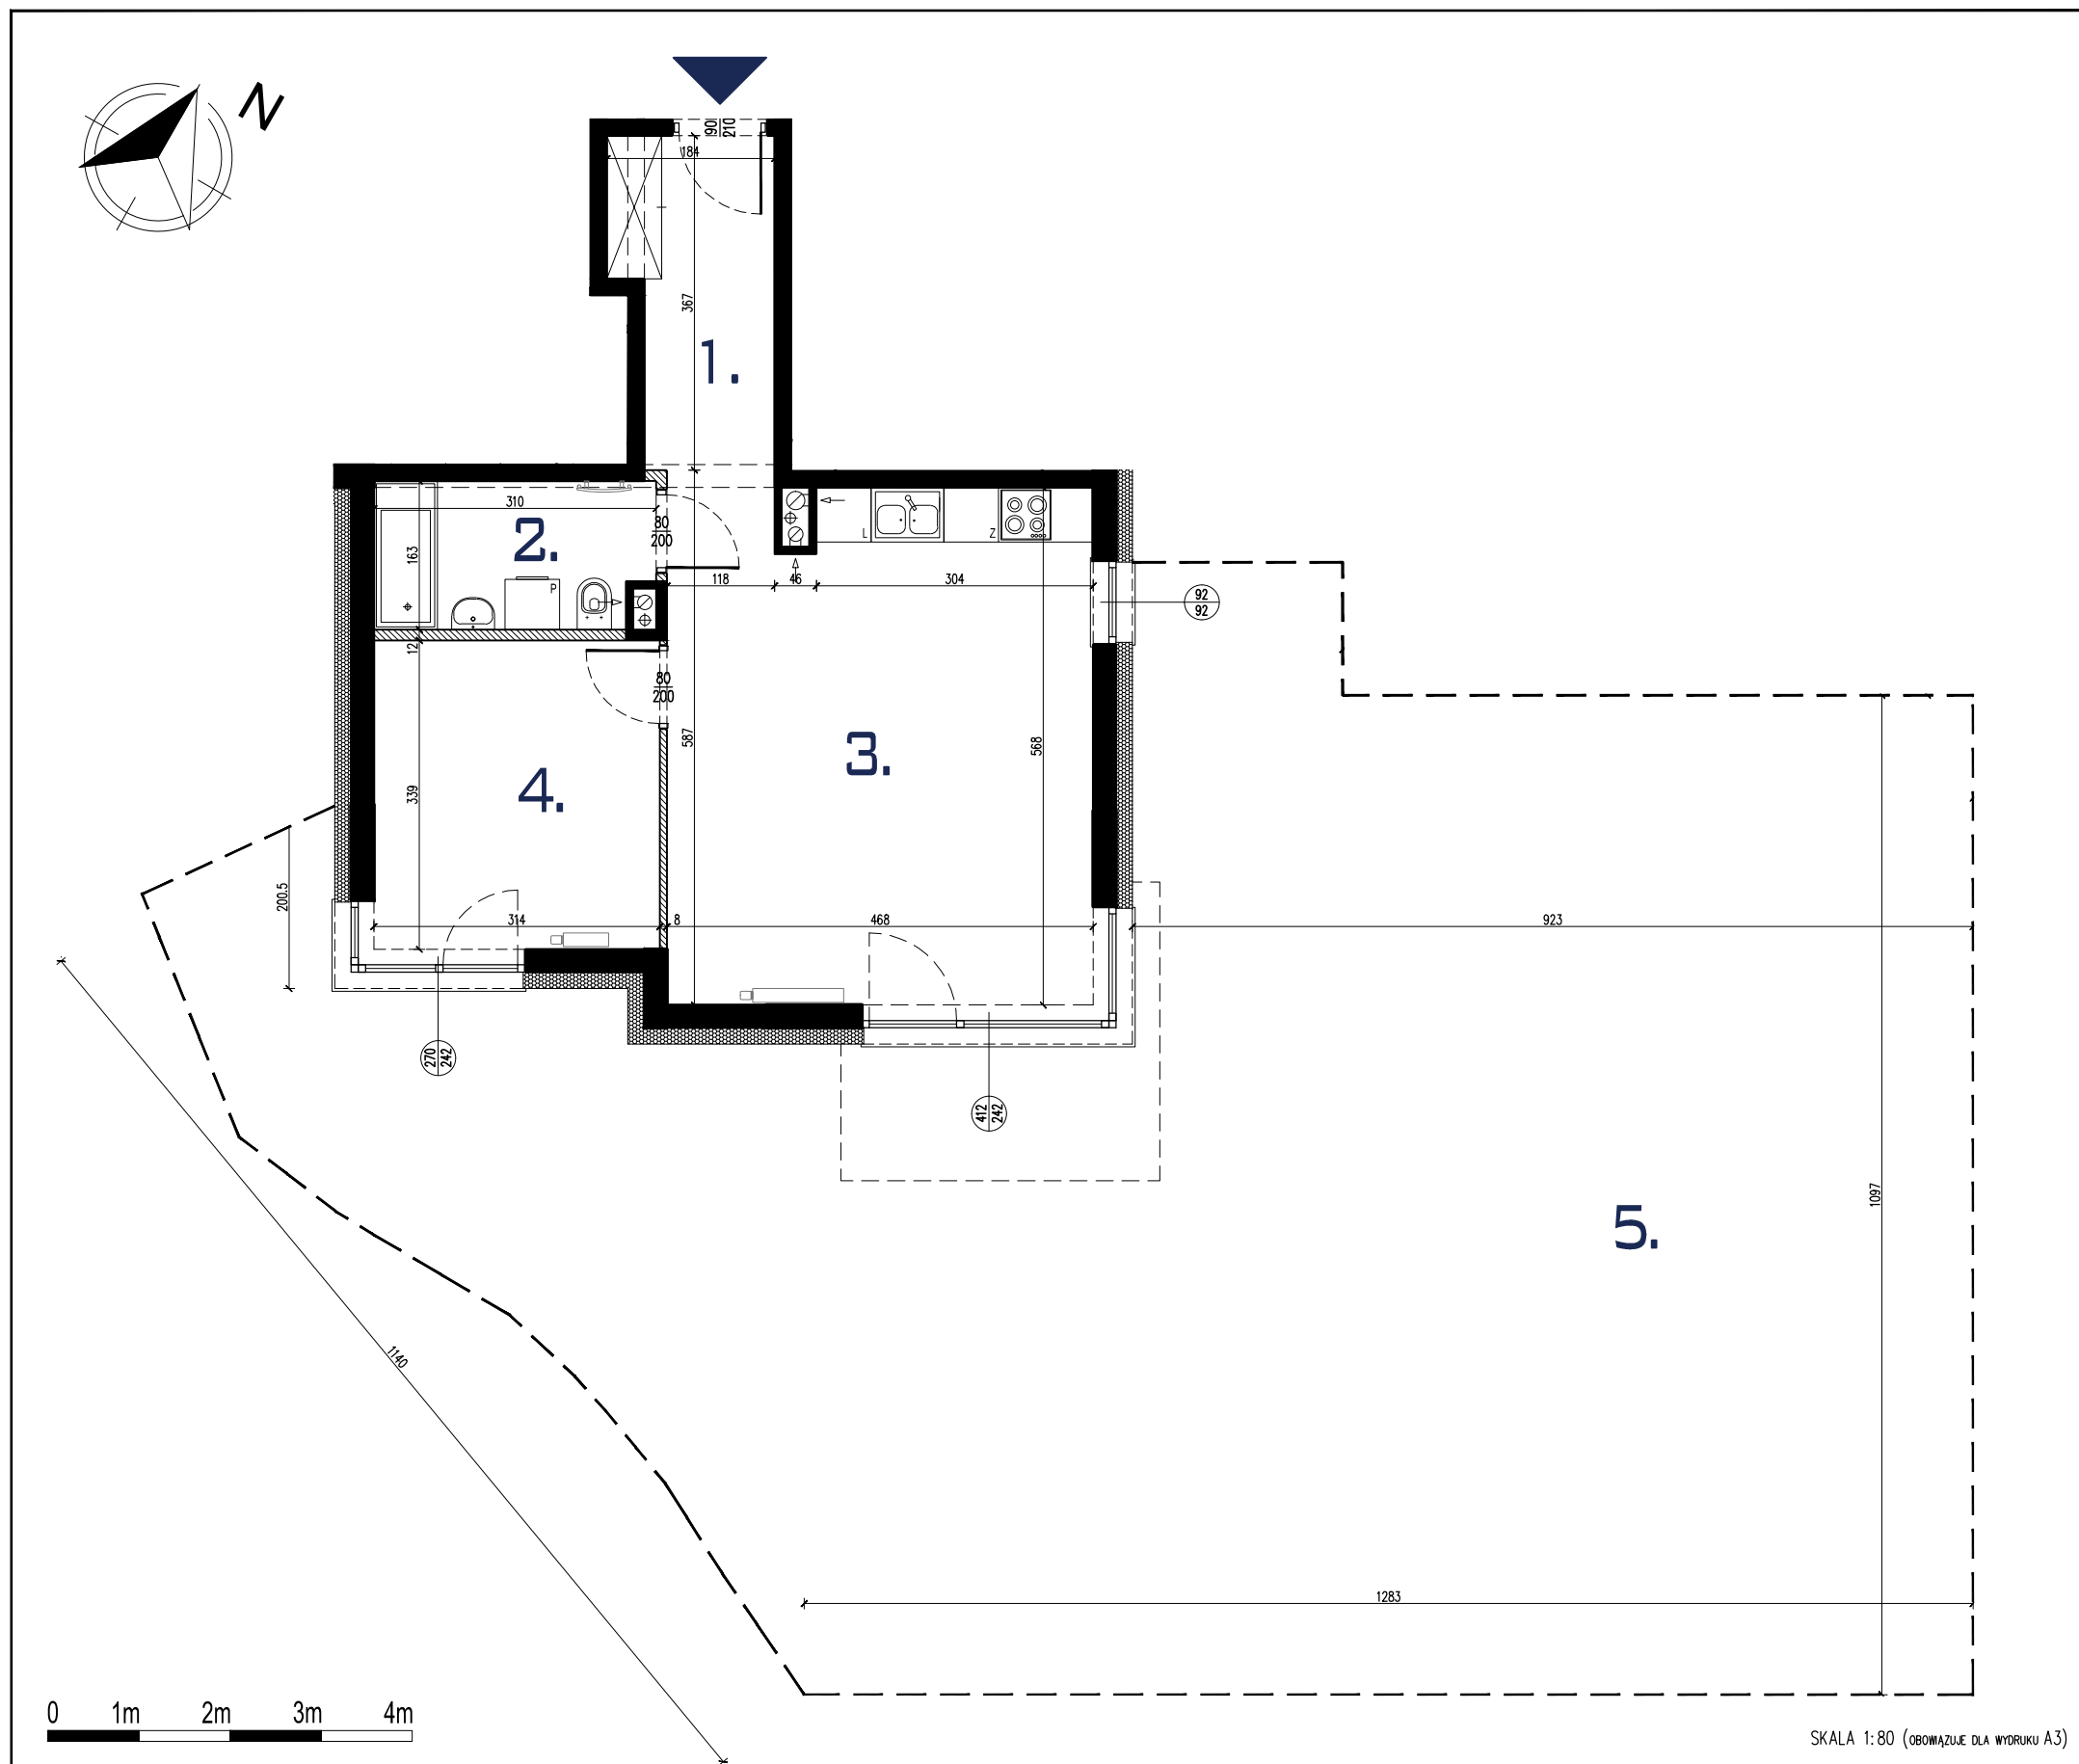

SKALA 1:80 (OBOWIAZUJE DLA WYDRUKU A3)

MECKIER
ARCHITEKCI

ARCHITEKTURA
OZNACZENIA NA RYSUNKU:

■ Ściana nierozbieralna
▨ Ściana z możliwością rozbiórki
— balustrada balkonowa

⊘ 75/125 Wymiar okna - szer./wys.
⊘ 90/200 Wymiar drzwi - szer./wys.
L, P, Z Lodówka, Pralka, Zmywarka

Rem-Budex