

SKALA 1:60 (OBOWIĄZUJE DLA WYDRUKU A3)

MECKIER
ARCHITEKCI

ARCHITEKTURA
OZNACZENIA NA RYSUNKU:


■ Ściana nierozbieralna
▨ Ściana z możliwością rozbiórki
— balustrada balkonowa

⊙ 75/125 Wymiar okna - szer./wys.
⊙ 80/200 Wymiar drzwi - szer./wys.
L, P, Z Lodówka, Pralka, Zmywarka

Rem-Budex

Tynkarska
city

ZESPÓŁ TRZECH BUDYNKÓW
WIELORODZINNYCH Z GARAŻEM PODZIEMNYM
PRZY ULICY TYNKARSKIEJ

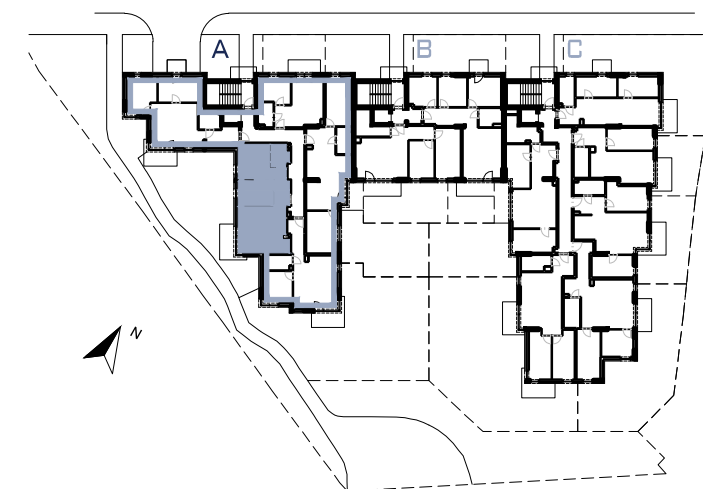

BUDYNEK A LOKAL M8
57,10M²
1 PIĘTRO

MIESZKANIE 3 POKOJOWE Z ANEKSEM

BUDYNEK	A
NR LOKALU	M8
KONDYGNACJA	2
POWIERZCHNIA	57,10M ²
BALKON	6,11M ²

POMIESZCZENIA:

1- HOL	-	5,91M ²
2- ŁAZIENKA	-	4,14M ²
3- SALON Z ANEKSEM	-	24,72M ²
4- SYPIALNIA	-	9,90M ²
5- SYPIALNIA	-	12,43M ²
SUMA	-	57,10M²

POWIERZCHNIA LICZONA WG NORMY PN-ISO 9836:2015-12

BIURO@REM-BUDEX.PL

WWW.REM-BUDEX.PL

WYMIARY POMIESZCZEŃ, LOKALIZACJE PRZYBORÓW SANITARNYCH, ROZMIESZCZENIE PUNKTÓW OŚWIETLENIOWYCH ETC. PODANO ZGODNIE Z PROJEKTEM WYKONAWCZYM. MOGĄ WYSTĄPIĆ NIEWELKIE RÓŻNICE WYMIARÓW I LOKALIZACJI ELEMENTÓW POWSTAŁYCH W TRAKCIE PRAC BUDOWLANYCH. PODANE WYMIARY SĄ WYMIARAMI W ŚWIELE PIONOWYCH PRZEGRÓD W STANIE SUROWYM. BEZ WYKOŃCZENIA ŚCIAN. ZESTAWIENIE POWIERZCHNI UŻYTKOWYCH POSZCZEGÓLNYCH POMIESZCZEŃ I LOKALU PODANO NA PODSTAWIE PROJEKTU WYKONAWCZEGO, OBLICZENIE POWIERZCHNI UŻYTKOWYCH POSZCZEGÓLNYCH POMIESZCZEŃ I LOKALU WYKONANO ZGODNIE Z ROZPORZĄDZENIEM MINISTRA ROZWOJU I TECHNOLOGI Z DN. 12.07.2022R W SPRAWIE SZCZEGÓŁOWEGO ZAKRESU I FORMY PROJEKTU BUDOWLANEGO (DZ. U. Z DNIA 10 SIERPNI 2022R.)