

BUDYNEK B LOKAL M1 61,64M² PARTER

MIESZKANIE 3 POKOJOWE Z ANEKSEM

BUDYNEK	B
NR LOKALU	M1
KONDYGNACJA	1
POWIERZCHNIA	61,64M ²



POMIESZCZENIA:

1- HOL	-	6,55M ²
2- ŁAZIENKA	-	6,84M ²
3- SALON Z ANEKSEM	-	23,18M ²
4- SYPIALNIA	-	10,60M ²
5- SYPIALNIA	-	14,47M ²
SUMA	-	61,64M²
6- OGRÓDEK Z TARASEM	-	38,09M ²

POWIERZCHNIA LICZONA WG NORMY PN-ISO 9836:2015-12

BIURO@REM-BUDEX.PL

WWW.REM-BUDEX.PL

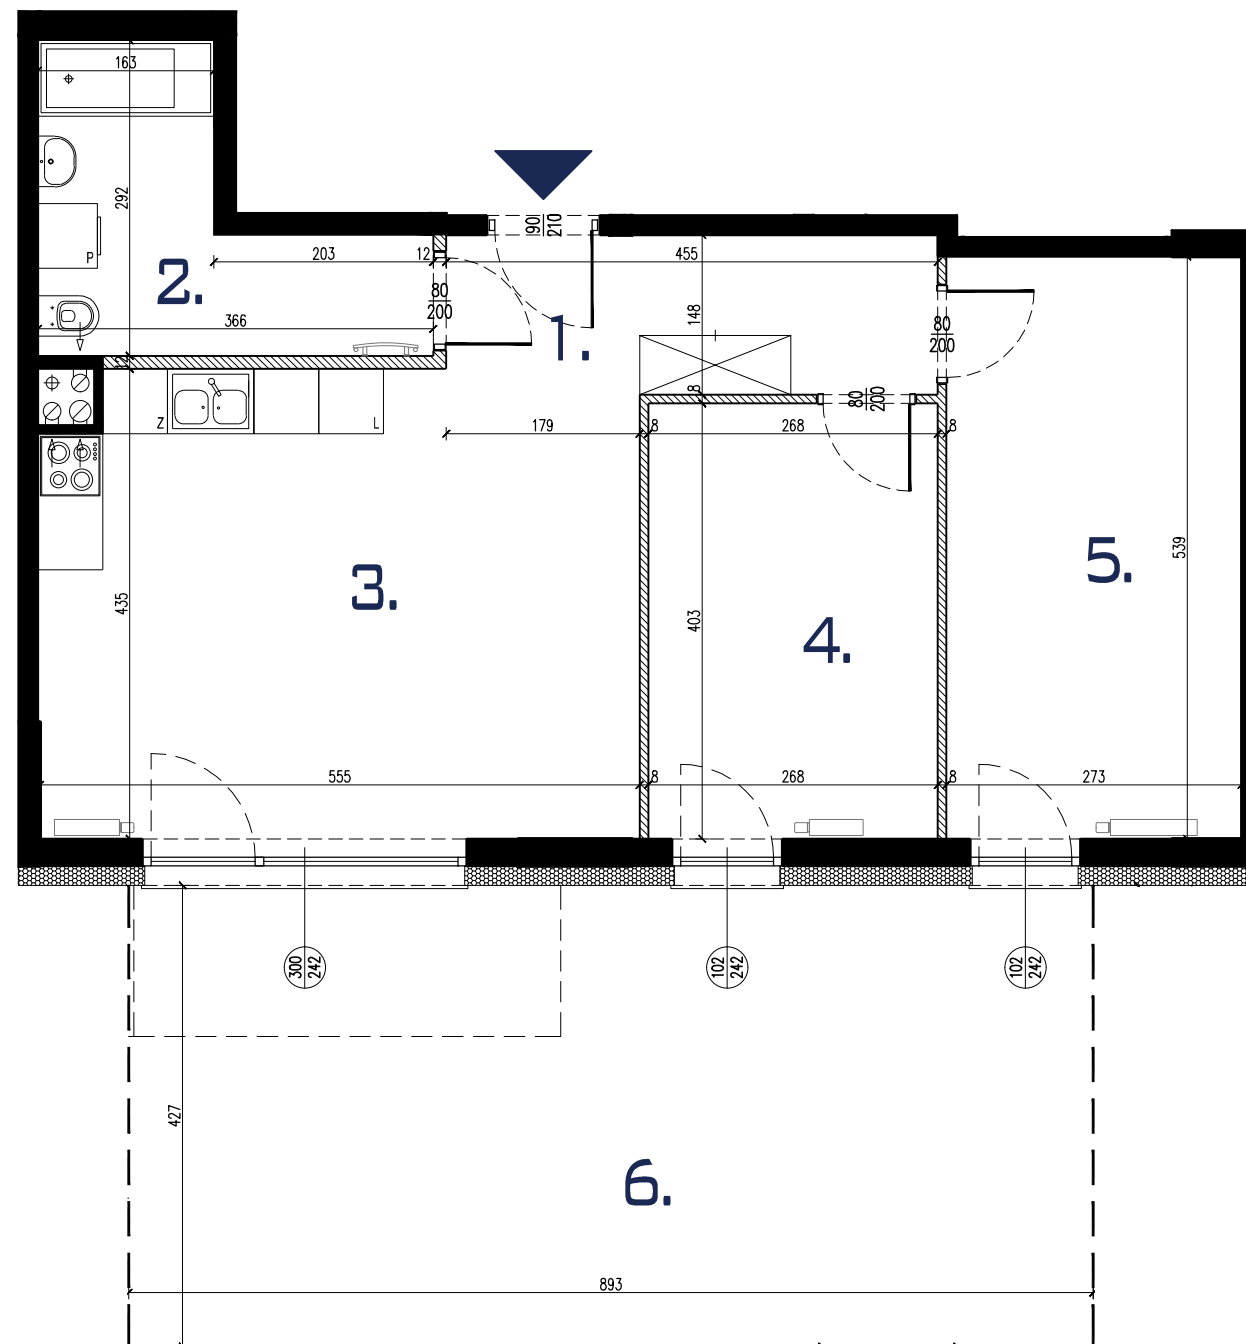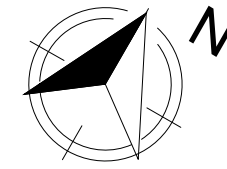

SKALA 1:70 (OBOWIĄZUJE DLA WYDRUKU A3)

MECKIER
ARCHITEKCI

ARCHITEKTURA
OZNACZENIA NA RYSUNKU:

■ Ściana nierozbieralna
▨ Ściana z możliwością rozbiórki
— balustrada balkonowa

⊘₇₅/₁₂₅ Wymiar okna - szer./wys.
⊘₈₀/₂₀₀ Wymiar drzwi - szer./wys.
L, P, Z Lodówka, Pralka, Zmywarka

Rem-Budex