

BUDYNEK B LOKAL M2 68,54M² PARTER

MIESZKANIE 4 POKOJOWE Z ANEKSEM

BUDYNEK	B
NR LOKALU	M2
KONDYGNACJA	1
POWIERZCHNIA	68,54M ²




POMIESZCZENIA:

1- HOL	- 10,50M ²
2- ŁAZIENKA	- 4,44M ²
3- SALON Z ANEKSEM	- 22,59M ²
4- SYPIALNIA	- 9,63M ²
5- SYPIALNIA	- 9,82M ²
6- SYPIALNIA	- 11,56M ²
SUMA	- 68,54M²
7- OGRÓDEK Z TARASEM	- 39,20M ²
8- OGRÓDEK Z TARASEM	- 20,98M ²

POWIERZCHNIA LICZONA WG NORMY PN-ISO 9836:2015-12

BIURO@REM-BUDEX.PL

WWW.REM-BUDEX.PL

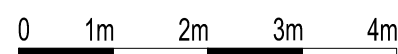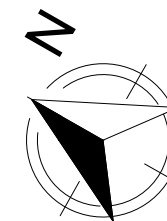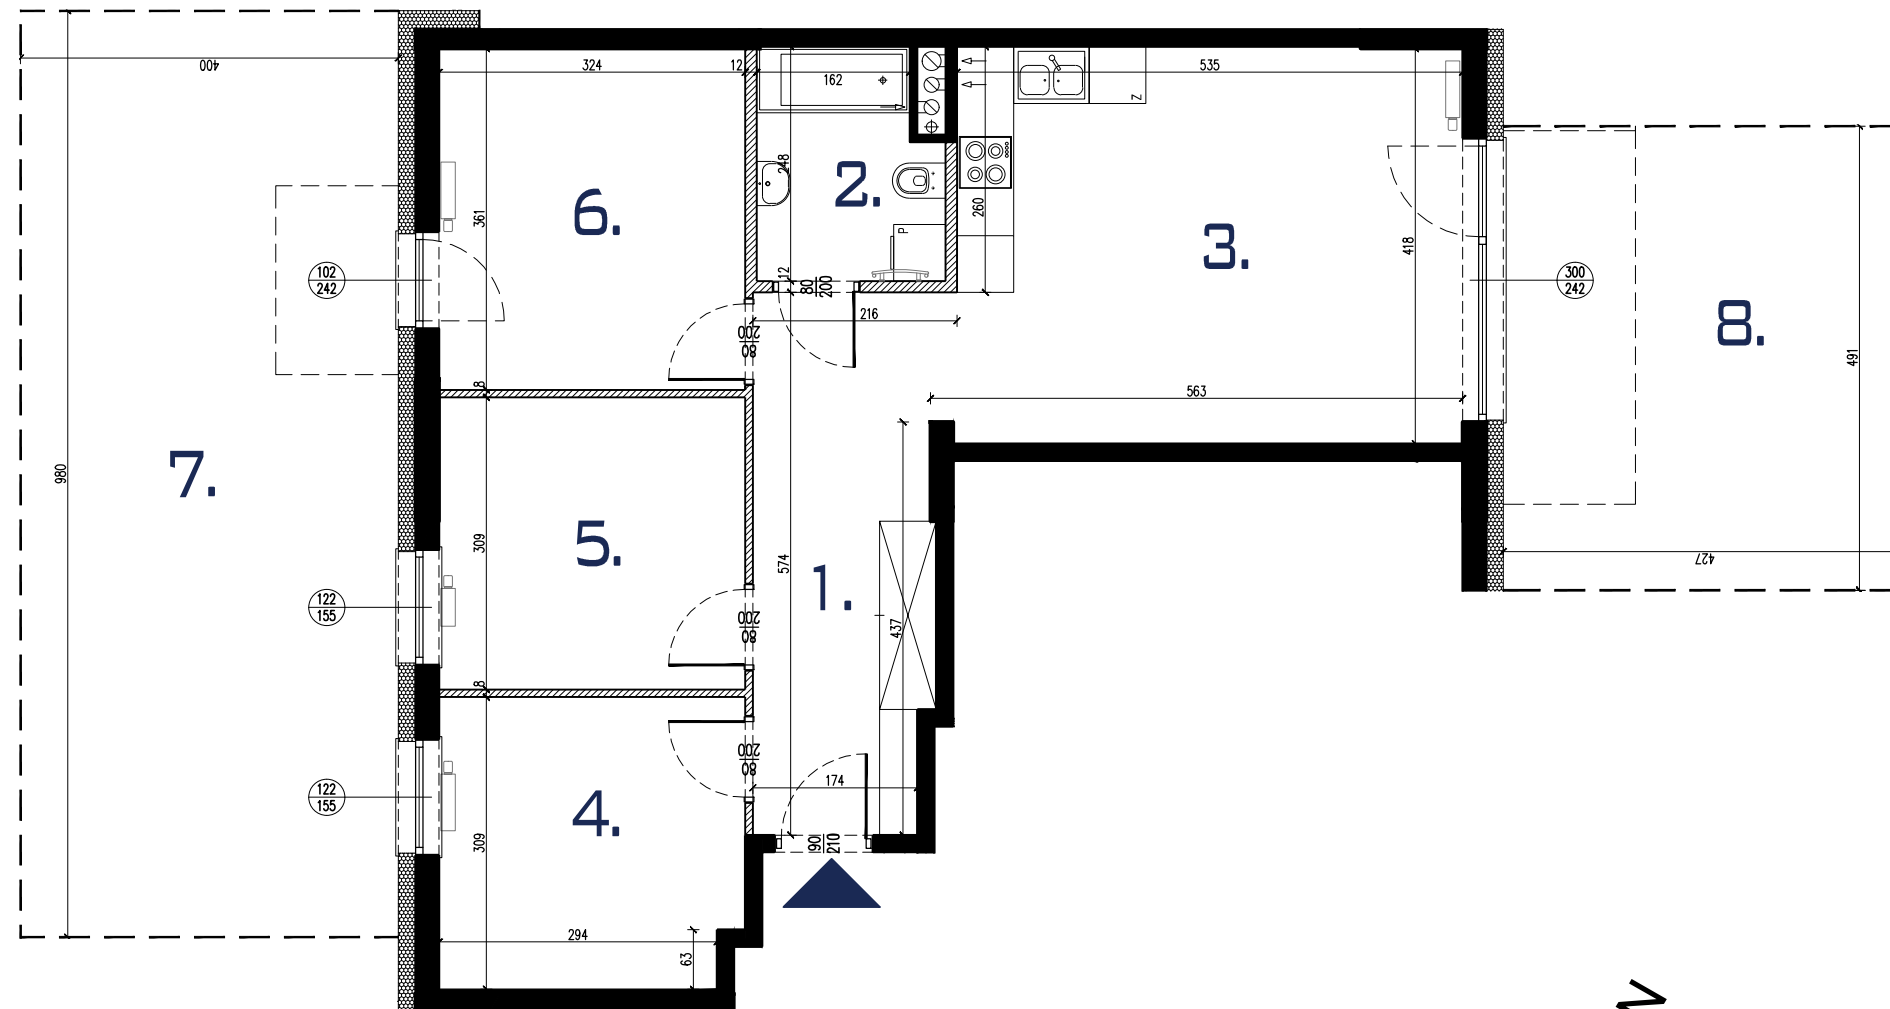

SKALA 1:80 (OBOWIAZUJE DLA WYDRUKU A3)

MECKIER
ARCHITEKCI

ARCHITEKTURA
OZNACZENIA NA RYSUNKU:

- Ściana nierozbieralna
- Ściana z możliwością rozbiórki
- balustrada balkonowa

- Wymiar okna - szer./wys.
- Wymiar drzwi - szer./wys.
- L, P, Z Lodówka, Pralka, Zmywarka

Rem-Budex