

BUDYNEK B LOKAL M5 61,64M² 2PIĘTRO

MIESZKANIE 3 POKOJOWE Z ANEKSEM

BUDYNEK	B
NR LOKALU	M5
KONDYGNACJA	3
POWIERZCHNIA	61,64M ²
BALKON	5,62M ²



POMIESZCZENIA:

1- HOL	-	6,55M ²
2- ŁAZIENKA	-	6,84M ²
3- SALON Z ANEKSEM	-	23,18M ²
4- SYPIALNIA	-	10,60M ²
5- SYPIALNIA	-	14,47M ²
SUMA	-	61,64M²

POWIERZCHNIA LICZONA WG NORMY PN-ISO 9836:2015-12

BIURO@REM-BUDEX.PL

WWW.REM-BUDEX.PL

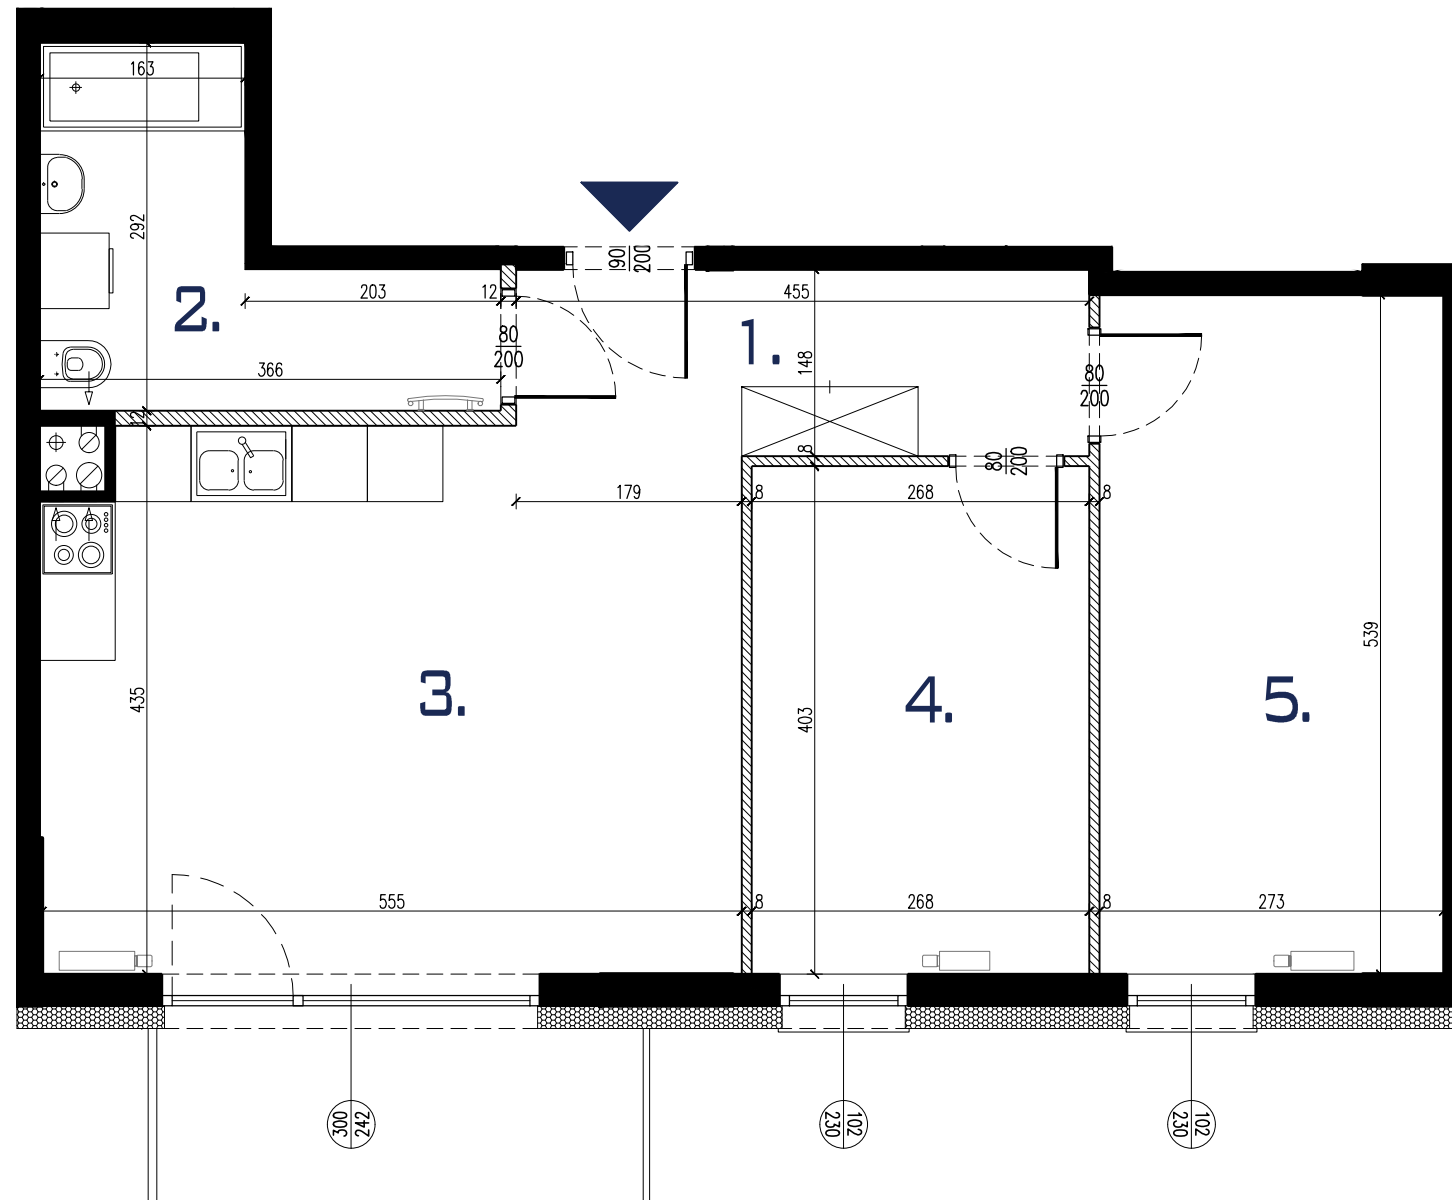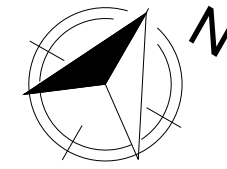

0 1m 2m 3m 4m

SKALA 1:60 (OBOWIĄZUJE DLA WYDRUKU A3)

MECKIER
ARCHITEKCI

ARCHITEKTURA
OZNACZENIA NA RYSUNKU:

■ Ściana nierozbieralna
▨ Ściana z możliwością rozbiórki
— balustrada balkonowa

⊘₇₅/₁₂₅ Wymiar okna - szer./wys.
⊘₈₀/₂₀₀ Wymiar drzwi - szer./wys.
L, P, Z Lodówka, Pralka, Zmywarka

Rem-Budex