

## BUDYNEK C LOKAL M12 60,16M<sup>2</sup> 1 PIĘTRO

### MIESZKANIE 3 POKOJOWE Z ANEKSEM

BUDYNEK	C
NR LOKALU	M12
KONDYGNACJA	2
POWIERZCHNIA	60,16M <sup>2</sup>
2 BALKONY	5,50M <sup>2</sup> i 5,74M <sup>2</sup>



#### POMIESZCZENIA:

1- HOL	-	5,27M <sup>2</sup>
2- ŁAZIENKA	-	4,99M <sup>2</sup>
3- SALON Z ANEKSEM	-	26,61M <sup>2</sup>
4- SYPIALNIA	-	11,57M <sup>2</sup>
5- SYPIALNIA	-	11,72M <sup>2</sup>
<b>SUMA</b>	-	<b>60,16M<sup>2</sup></b>

POWIERZCHNIA LICZONA WG NORMY PN-ISO 9836:2015-12

BIURO@REM-BUDEX.PL

WWW.REM-BUDEX.PL

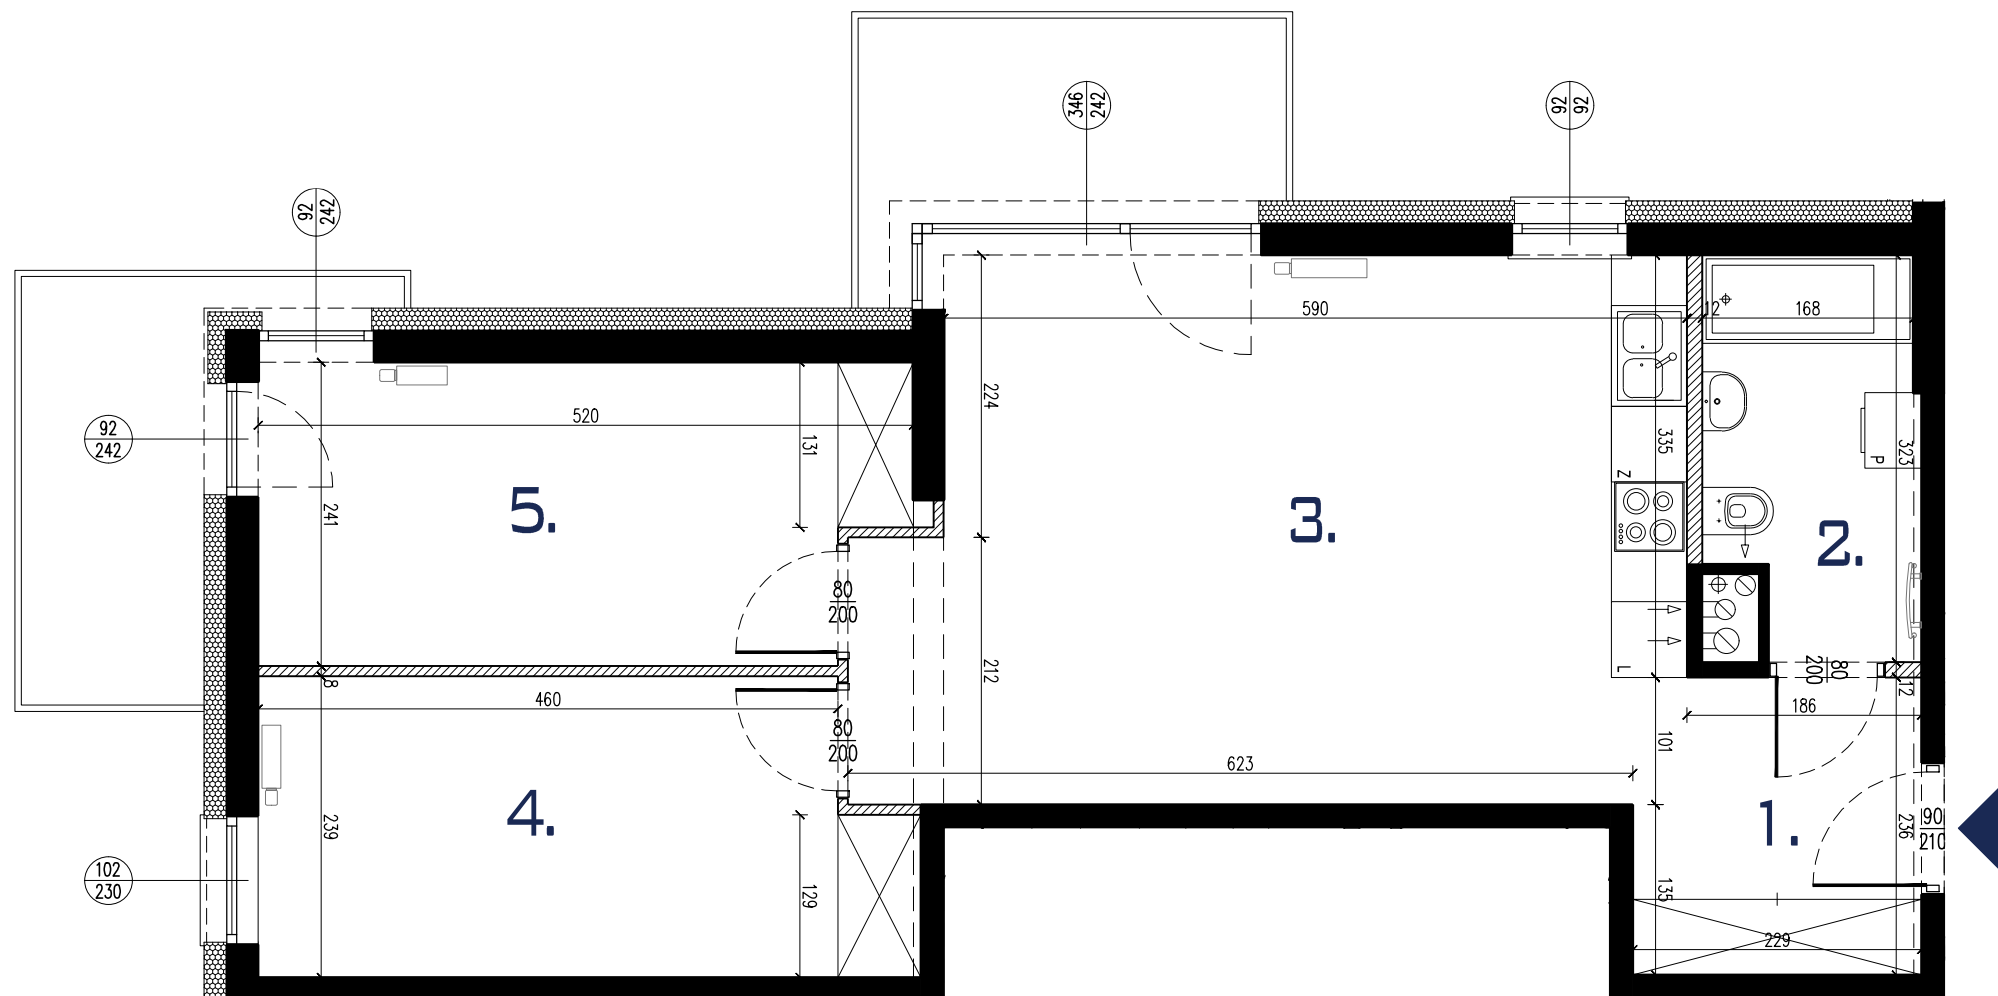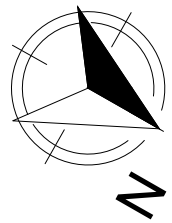

0 1m 2m 3m 4m

SKALA 1:60 (OBOWIĄZUJE DLA WYDRUKU A3)

**MECKIER**  
ARCHITEKCI

ARCHITEKTURA  
OZNACZENIA NA RYSUNKU:

■ Ściana nierozbieralna  
▨ Ściana z możliwością rozbiórki  
— balustrada balkonowa

⊘ 75/125 Wymiar okna - szer./wys.  
⊘ 80/200 Wymiar drzwi - szer./wys.  
L, P, Z Lodówka, Pralka, Zmywarka

**Rem-Budex**