


N

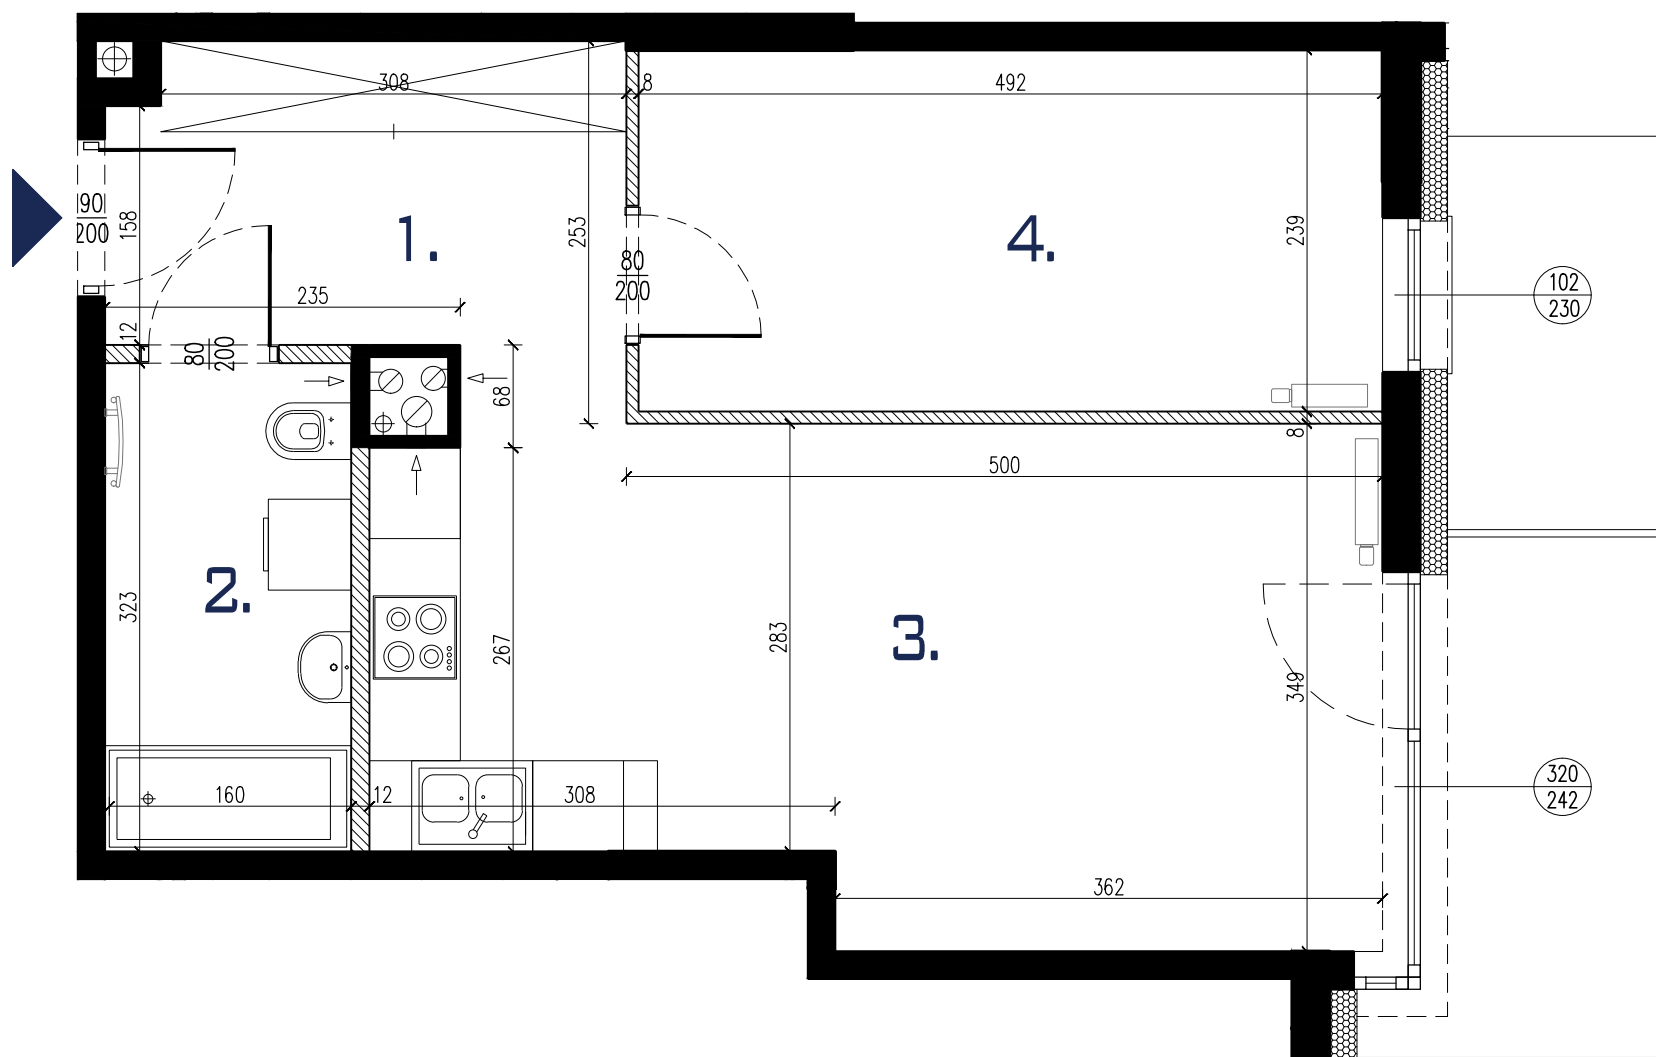

0 1m 2m 3m 4m

SKALA 1:50 (OBOWIAZUJE DLA WYDRUKU A3)

**MECKIER**  
ARCHITEKCI

ARCHITEKTURA  
OZNACZENIA NA RYSUNKU:

Ściana nierozbieralna  
 Ściana z możliwością rozbiórki  
 balustrada balkonowa

Wymiar okna - szer./wys.  
 Wymiar drzwi - szer./wys.  
L, P, Z Lodówka, Pralka, Zmywarka

**Rem-Budex**

**Tynkarska  
city**

ZESPÓŁ TRZECH BUDYNKÓW  
WIELORODZINNYCH Z GARAZEM PODZIEMNYM  
PRZY ULICY TYNKARSKIEJ



BUDYNEK C LOKAL M14  
**44,81 M<sup>2</sup>**  
2 PIĘTRO

MIESZKANIE 2 POKOJOWE Z ANEKSEM

BUDYNEK	C
NR LOKALU	M14
KONDYGNACJA	3
POWIERZCHNIA	44,81 M <sup>2</sup>
BALKON	5,57 M <sup>2</sup>

POMIESZCZENIA:

1- HOL	- 6,61 M <sup>2</sup>
2- ŁAZIENKA	- 5,12 M <sup>2</sup>
3- SALON Z ANEKSEM	- 21,54 M <sup>2</sup>
4- SYPIALNIA	- 11,54 M <sup>2</sup>
<b>SUMA</b>	<b>- 44,81 M<sup>2</sup></b>

POWIERZCHNIA LICZONA WG NORMY PN-ISO 9836:2015-12

[BIURO@REM-BUDEX.PL](mailto:BIURO@REM-BUDEX.PL)

[WWW.REM-BUDEX.PL](http://WWW.REM-BUDEX.PL)

WYMIARY POMIESZCZEŃ, LOKALIZACJE PRZYBÓRÓW SANITARNYCH, ROZMIESZCZENIE PUNKTÓW OŚWIETLENIOWYCH ETC. PODANO ZGODNIE Z PROJEKTEM WYKONAWCZYM. MOGĄ WYSTĄPIĆ NIEWIELKIE RÓŻNICE WYMIARÓW I LOKALIZACJI ELEMENTÓW POWSTAŁYCH W TRAKCIE PRAC BUDOWLANYCH. PODANE WYMIARY SĄ WYMIARAMI W ŚWIETLE PIONOWYCH PRZEGRÓD W STANIE SUROWYM. BEZ WYKOŃCZENIA ŚCIAN. ZESTAWIENIE POWIERZCHNI UŻYTKOWYCH POSZCZEGÓLNYCH POMIESZCZEŃ I LOKALU PODANO NA PODSTAWIE PROJEKTU WYKONAWCZEGO, OBLICZENIE POWIERZCHNI UŻYTKOWYCH POSZCZEGÓLNYCH POMIESZCZEŃ I LOKALU WYKONANO ZGODNIE Z ROZPORZĄDZENIEM MINISTRA ROZWOJU I TECHNOLOGI Z DN. 12.07.2022R W SPRAWIE SZCZEGÓŁOWEGO ZAKRESU I FORMY PROJEKTU BUDOWLANEGO (DZ. U. Z DNIA 10 SIERPNI 2022R.)