

## BUDYNEK C LOKAL M15 60,45M<sup>2</sup> 2 PIĘTRO

### MIESZKANIE 3 POKOJOWE Z ANEKSEM

BUDYNEK	C
NR LOKALU	M15
KONDYGNACJA	3
POWIERZCHNIA	60,45M <sup>2</sup>
BALKON	6,53M <sup>2</sup>



#### POMIESZCZENIA:

1- HOL	-	8,78M <sup>2</sup>
2- ŁAZIENKA	-	7,57M <sup>2</sup>
3- SALON Z ANEKSEM	-	21,62M <sup>2</sup>
4- SYPIALNIA	-	11,16M <sup>2</sup>
5- SYPIALNIA	-	11,32M <sup>2</sup>
<b>SUMA</b>	-	<b>60,45M<sup>2</sup></b>

POWIERZCHNIA LICZONA WG NORMY PN-ISO 9836:2015-12

BIURO@REM-BUDEX.PL

WWW.REM-BUDEX.PL

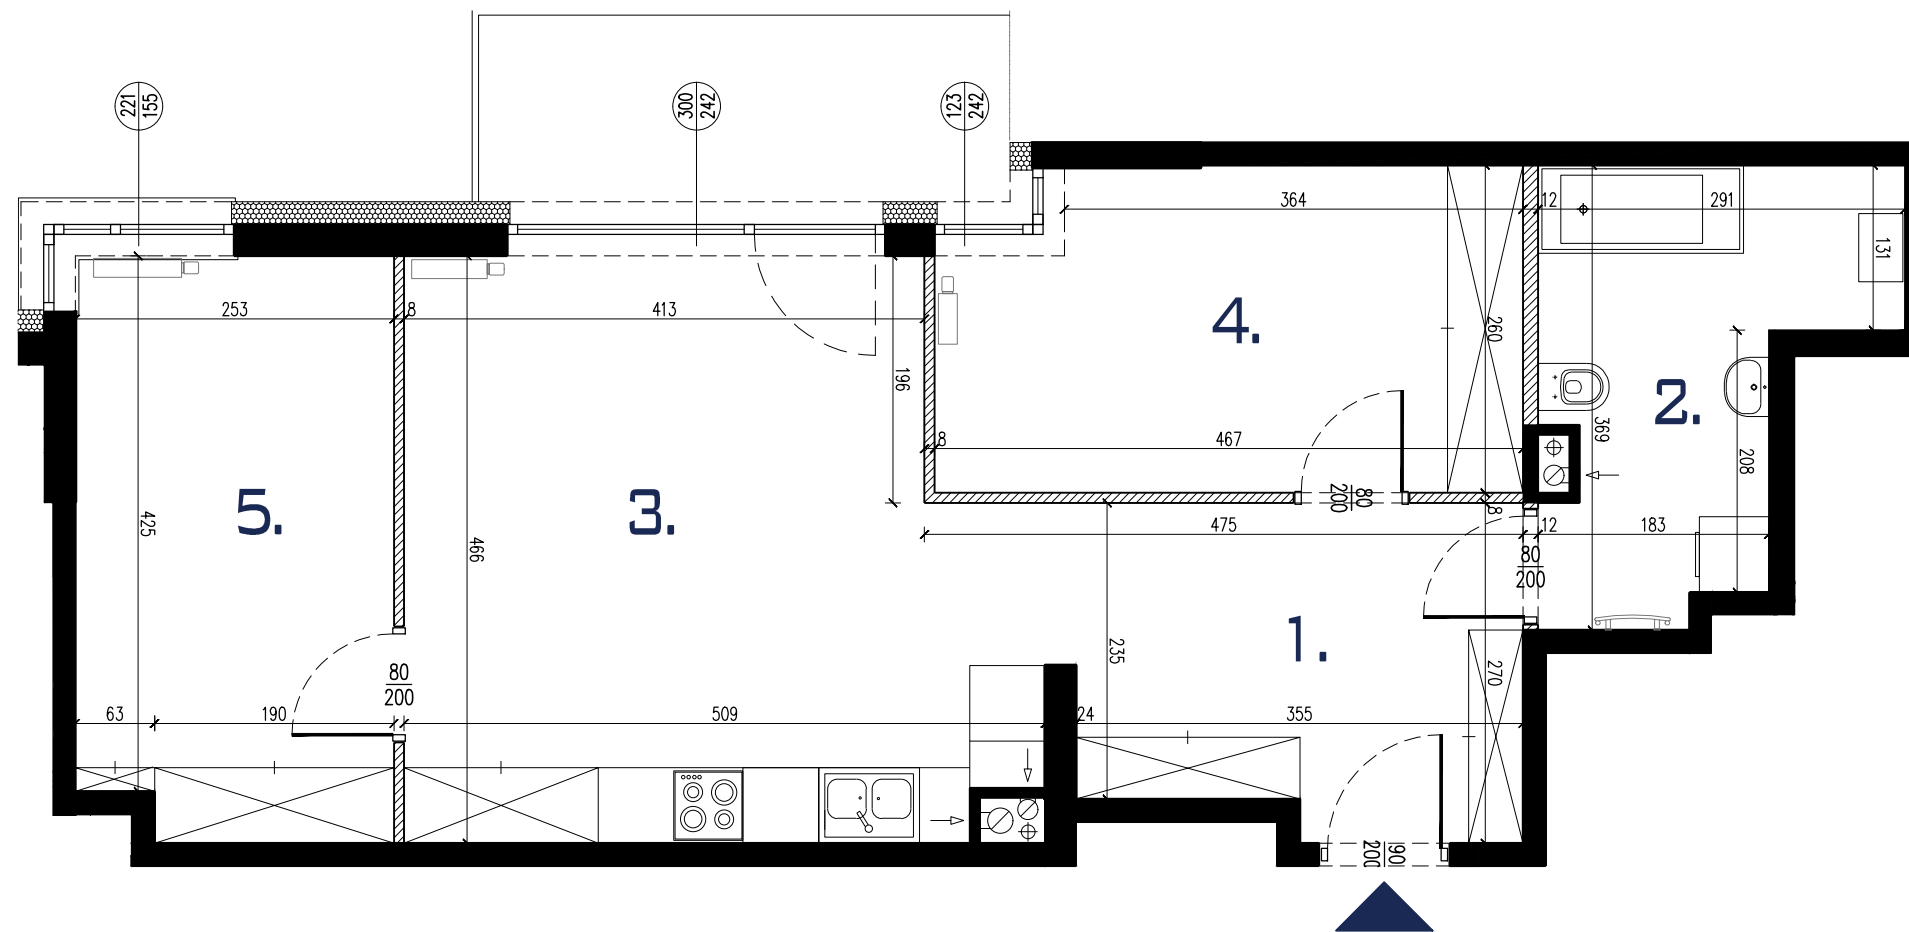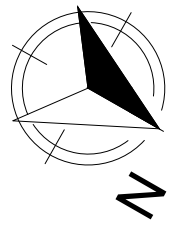

0 1m 2m 3m 4m

SKALA 1:60 (OBOWIAZUJE DLA WYDRUKU A3)

**MECKIER**  
ARCHITEKCI

ARCHITEKTURA  
OZNACZENIA NA RYSUNKU:

■ Ściana nierozbieralna  
▨ Ściana z możliwością rozbiórki  
— balustrada balkonowa

⊙ 75/125 Wymiar okna - szer./wys.  
⊙ 80/200 Wymiar drzwi - szer./wys.  
L, P, Z Lodówka, Pralka, Zmywarka

**Rem-Budex**