

BUDYNEK C LOKAL M18 60,16M² 2PIĘTRO

MIESZKANIE 3 POKOJOWE Z ANEKSEM

BUDYNEK	C
NR LOKALU	M18
KONDYGNACJA	3
POWIERZCHNIA	60,16M ²
2 BALKONY	5,58M ² i 5,88M ²




POMIESZCZENIA:

1- HOL	-	5,27M ²
2- ŁAZIENKA	-	4,99M ²
3- SALON Z ANEKSEM	-	26,61M ²
4- SYPIALNIA	-	11,57M ²
5- SYPIALNIA	-	11,72M ²
SUMA	-	60,16M²

POWIERZCHNIA LICZONA WG NORMY PN-ISO 9836:2015-12

BIURO@REM-BUDEX.PL

WWW.REM-BUDEX.PL

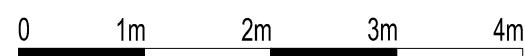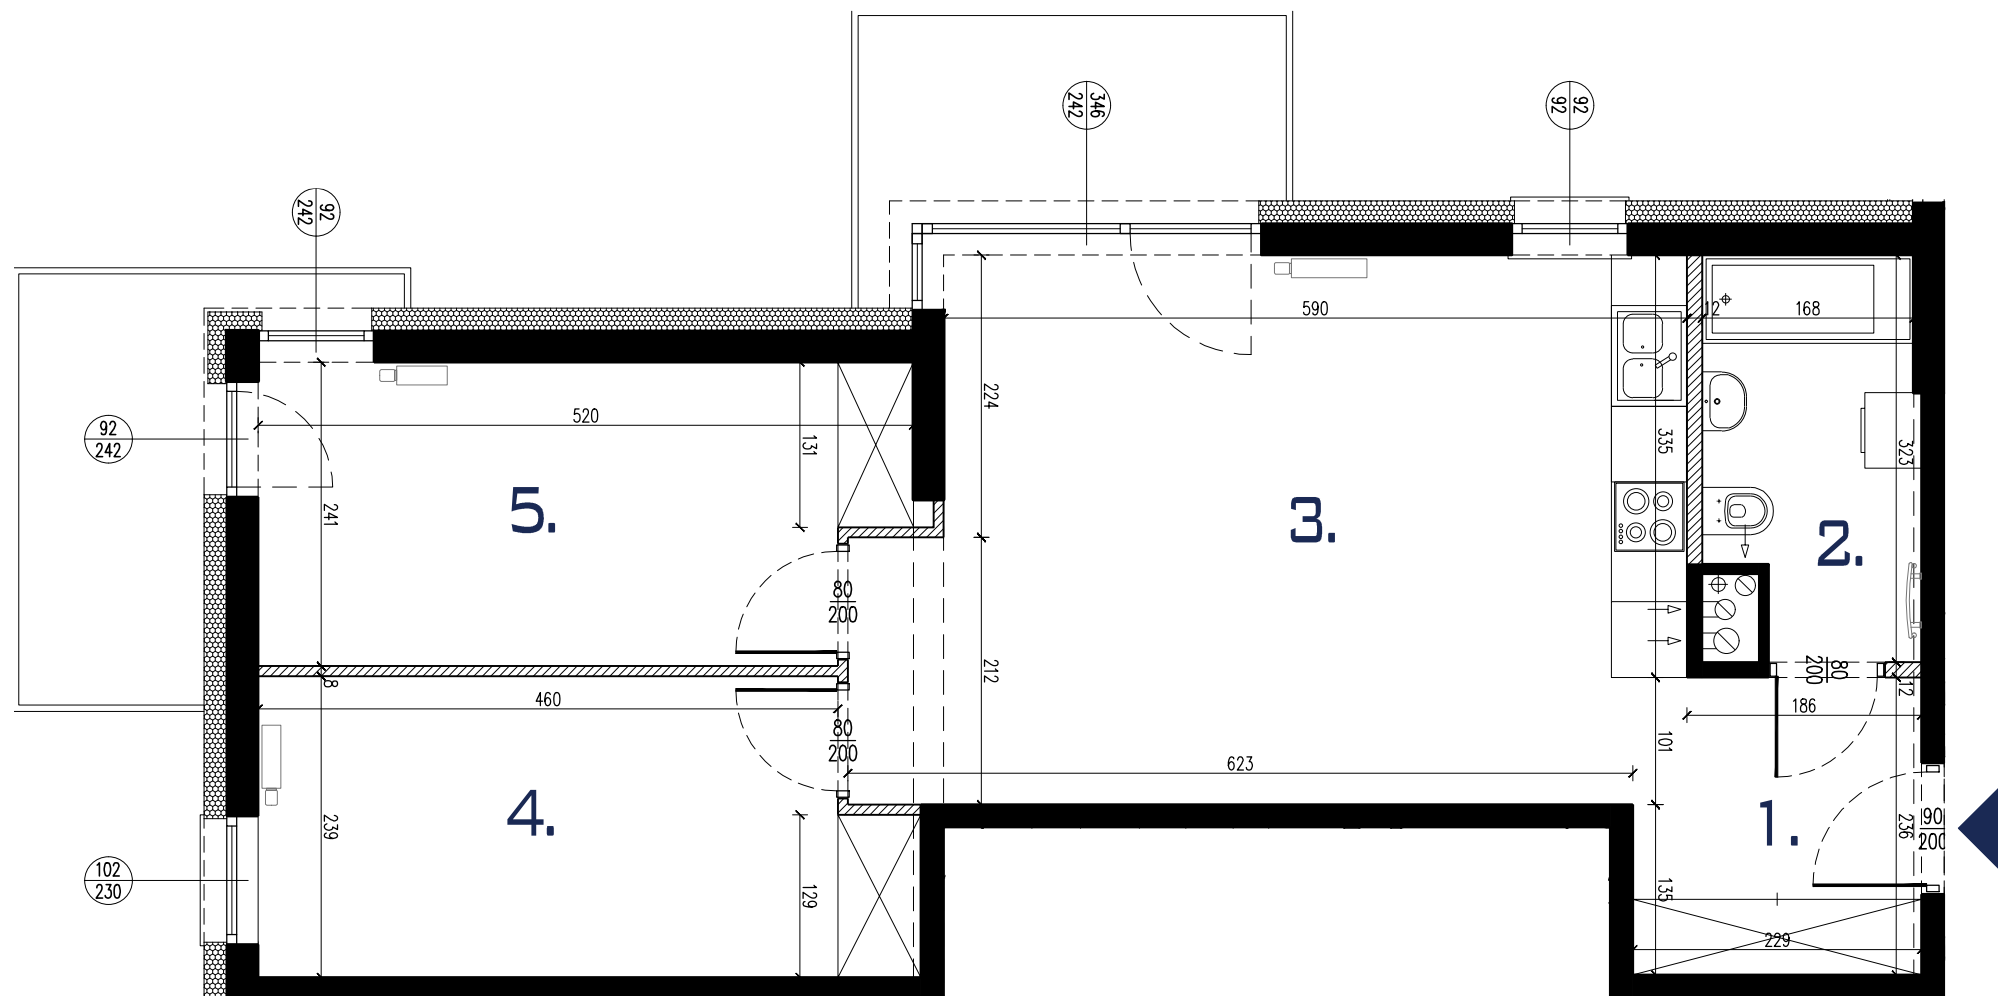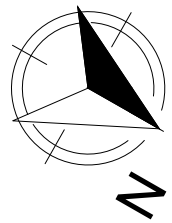

SKALA 1:60 (OBOWIAZUJE DLA WYDRUKU A3)

MECKIER
ARCHITEKCI

ARCHITEKTURA
OZNACZENIA NA RYSUNKU:

■ Ściana nierozbieralna
▨ Ściana z możliwością rozbiórki
— balustrada balkonowa

⊕
75
125 Wymiar okna - szer./wys.
⊕
80
200 Wymiar drzwi - szer./wys.
L, P, Z Lodówka, Pralka, Zmywarka

Rem-Budex