

BUDYNEK C LOKAL M21 60,45M² 3PIĘTRO

MIESZKANIE 3 POKOJOWE Z ANEKSEM

BUDYNEK	C
NR LOKALU	M21
KONDYGNACJA	4
POWIERZCHNIA	60,45M ²
BALKON	6,62M ²



POMIESZCZENIA:

1- HOL	-	8,78M ²
2- ŁAZIENKA	-	7,57M ²
3- SALON Z ANEKSEM	-	21,62M ²
4- SYPIALNIA	-	11,16M ²
5- SYPIALNIA	-	11,32M ²
SUMA	-	60,45M²

POWIERZCHNIA LICZONA WG NORMY PN-ISO 9836:2015-12

BIURO@REM-BUDEX.PL

WWW.REM-BUDEX.PL

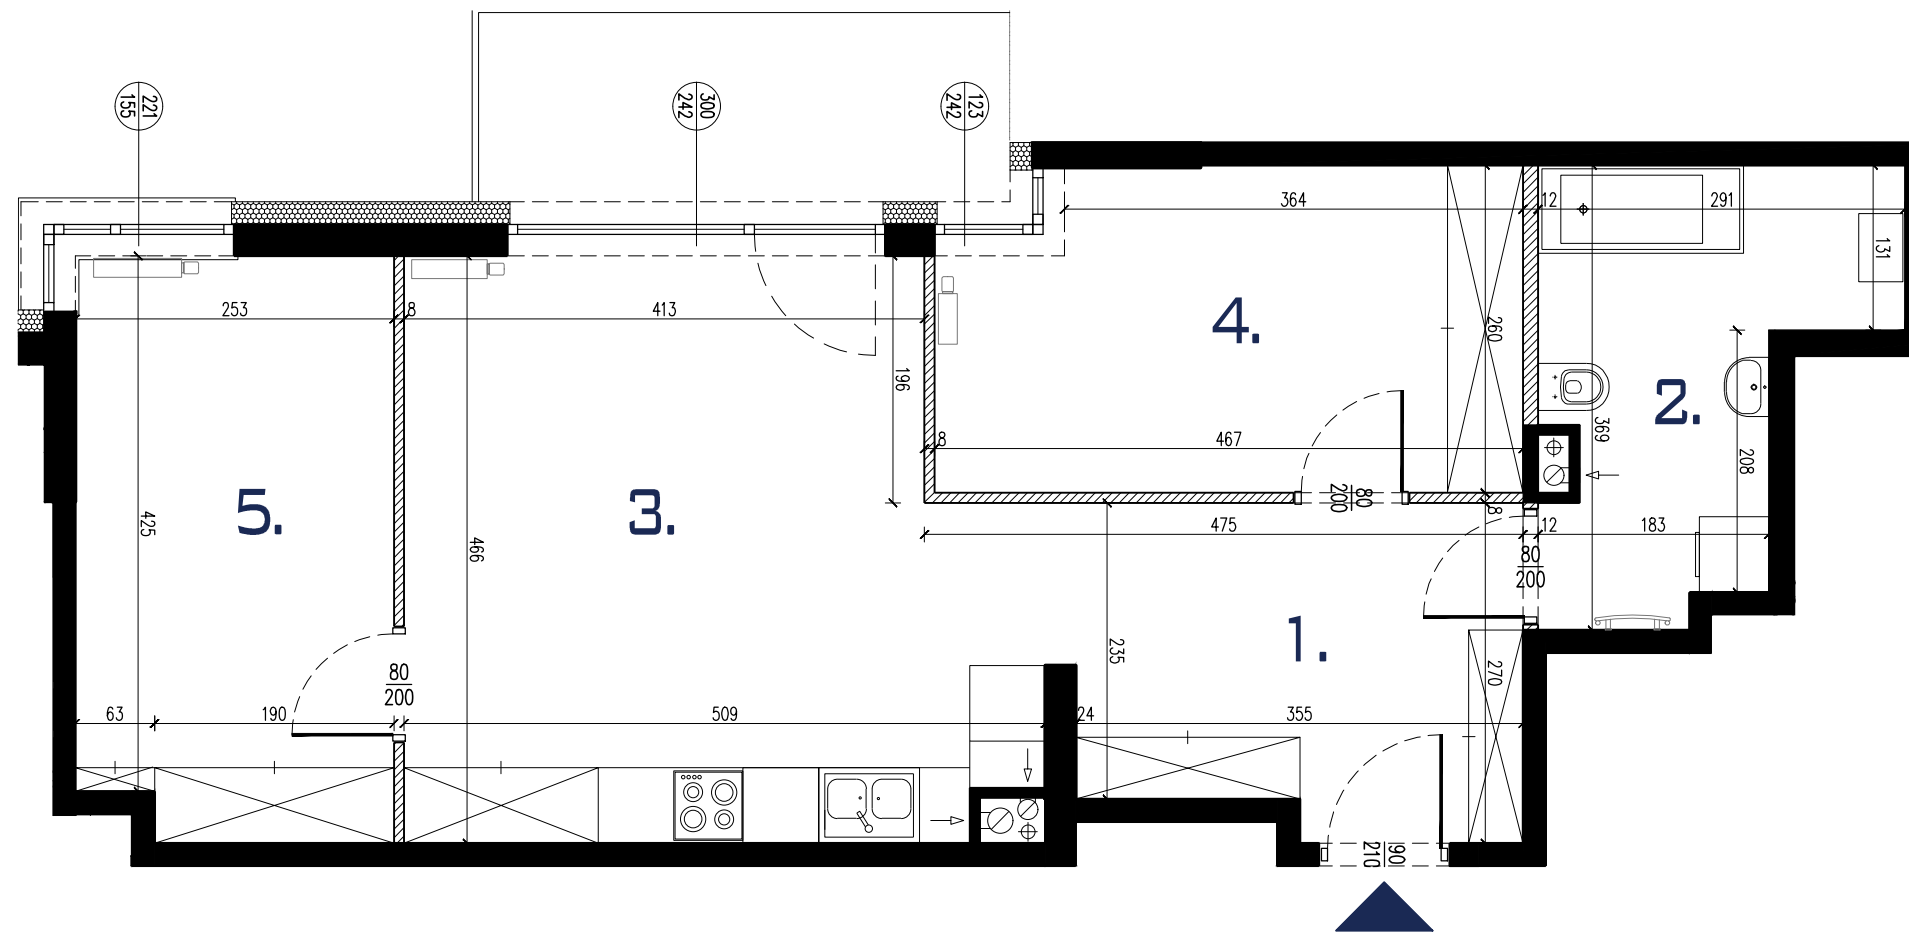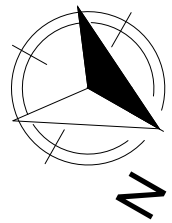

0 1m 2m 3m 4m

SKALA 1:60 (OBOWIAZUJE DLA WYDRUKU A3)

MECKIER
ARCHITEKCI

ARCHITEKTURA
OZNACZENIA NA RYSUNKU:

Rem-Budex