


N

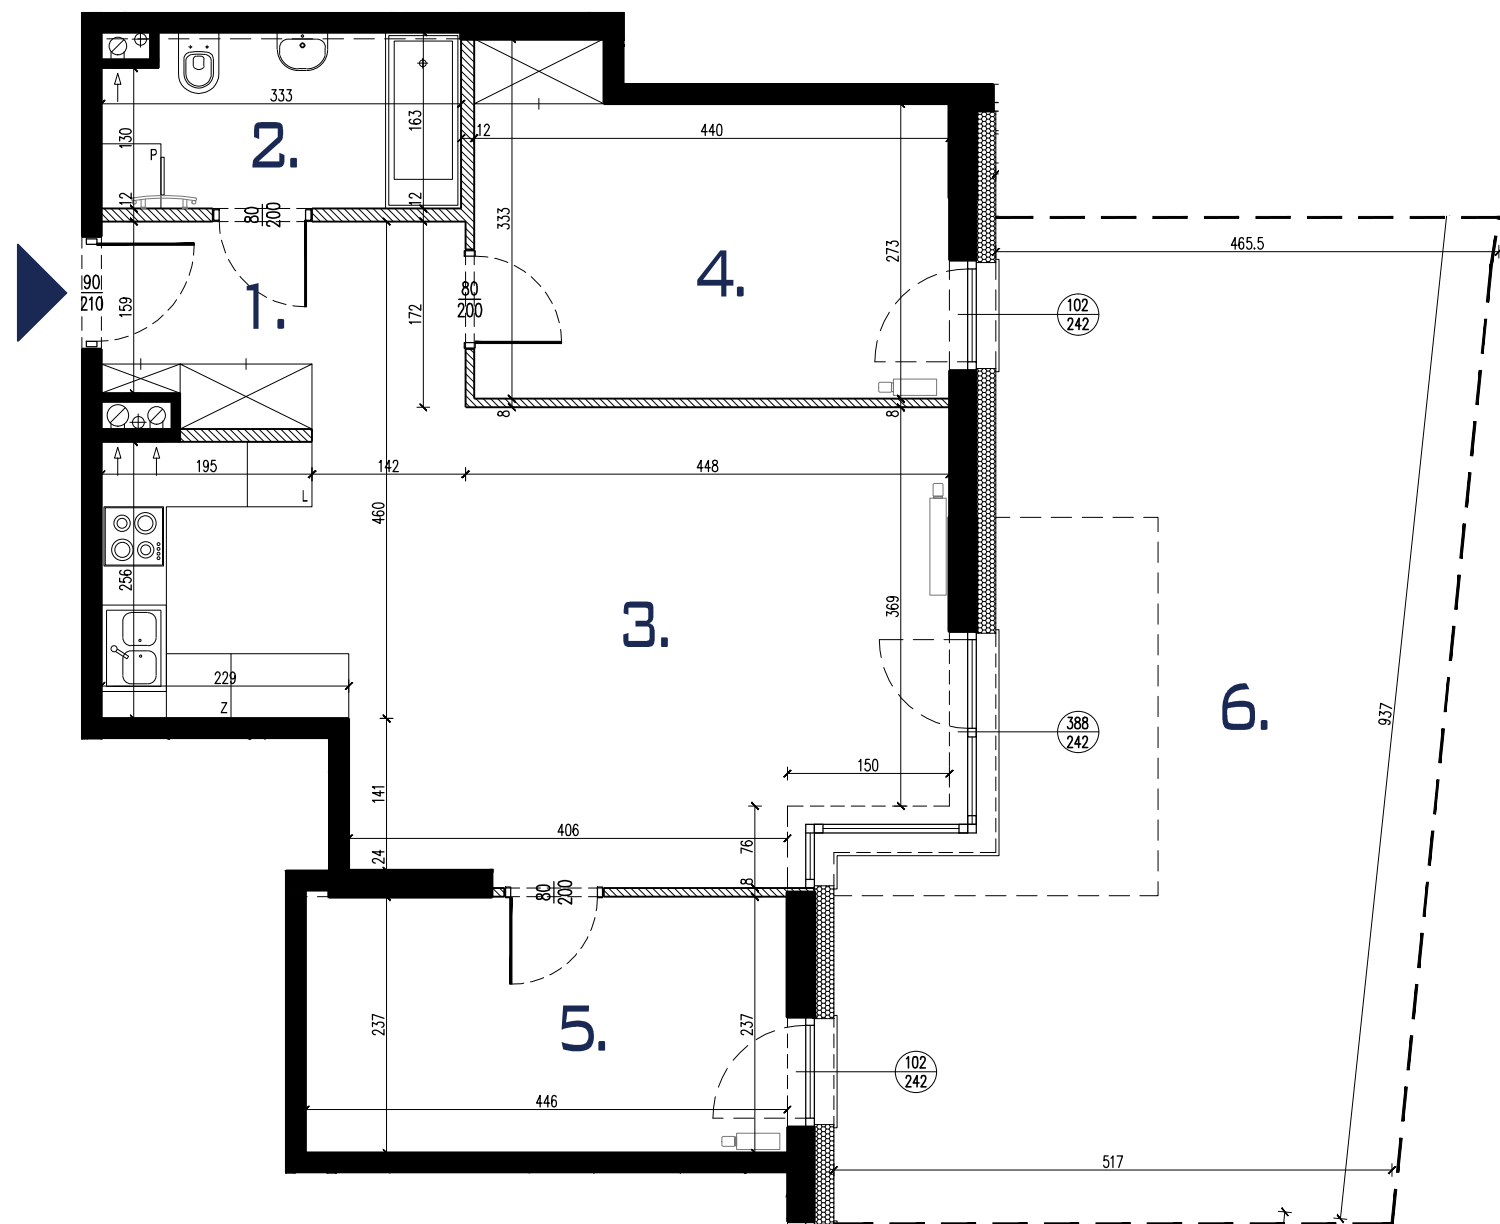

0 1m 2m 3m 4m

SKALA 1:70 (OBOWIĄZUJE DLA WYDRUKU A3)

MECKIER
ARCHITEKCI

ARCHITEKTURA
OZNACZENIA NA RYSUNKU:

■ Ściana nierozbieralna
▨ Ściana z możliwością rozbiórki
— balustrada balkonowa

⊘ 75/125 Wymiar okna - szer./wys.
⊘ 80/200 Wymiar drzwi - szer./wys.
L, P, Z Lodówka, Pralka, Zmywarka

Rem-Budex

Tynkarska city

ZESPÓŁ TRZECH BUDYNKÓW
WIELORODZINNYCH Z GARAŻEM PODZIEMNYM
PRZY ULICY TYNKARSKIEJ



BUDYNEK C LOKAL M4
62,82M²
PARTER

MIESZKANIE 3 POKOJOWE Z ANEKSEM

BUDYNEK	C
NR LOKALU	M4
KONDYGNACJA	1
POWIERZCHNIA	62,82M ²

POMIESZCZENIA:

1- HOL	- 6,07M ²
2- ŁAZIENKA	- 5,11M ²
3- SALON Z ANEKSEM	- 28,76M ²
4- SYPIALNIA	- 12,50M ²
5- SYPIALNIA	- 10,38M ²
SUMA	- 62,82M²
6- OGRÓDEK Z TARASEM	- 43,84M ²

POWIERZCHNIA LICZONA WG NORMY PN-ISO 9836:2015-12

BIURO@REM-BUDEX.PL

WWW.REM-BUDEX.PL

WYMIARY POMIESZCZEŃ, LOKALIZACJE PRZYBÓRÓW SANITARNYCH, ROZMIESZCZENIE PUNKTÓW OŚWIETLENIOWYCH ETC. PODANO ZGODNIE Z PROJEKTEM WYKONAWCZYM. MOGĄ WYSTĄPIĆ NIEWIELKIE RÓŻNICE WYMIARÓW I LOKALIZACJI ELEMENTÓW POWSTAŁYCH W TRAKCIE PRAC BUDOWLANYCH. PODANE WYMIARY SĄ WYMIARAMI W ŚWIELE PIONOWYCH PRZEGRÓD W STANIE SUROWYM. BEZ WYKOŃCZENIA ŚCIAN. ZESTAWIENIE POWIERZCHNI UŻYTKOWYCH POSZCZEGÓLNYCH POMIESZCZEŃ I LOKALU PODANO NA PODSTAWIE PROJEKTU WYKONAWCZEGO, OBLICZENIE POWIERZCHNI UŻYTKOWYCH POSZCZEGÓLNYCH POMIESZCZEŃ I LOKALU WYKONANO ZGODNIE Z ROZPORZĄDZENIEM MINISTRA ROZWOJU I TECHNOLOGI Z DN. 12.07.2022R W SPRAWIE SZCZEGÓŁOWEGO ZAKRESU I FORMY PROJEKTU BUDOWLANEGO (DZ. U. Z DNIA 10 SIERPNIA 2022R.)