

BUDYNEK C LOKAL M9 60,45M² 1 PIĘTRO

MIESZKANIE 3 POKOJOWE Z ANEKSEM

BUDYNEK	C
NR LOKALU	M9
KONDYGNACJA	2
POWIERZCHNIA	60,45M ²
BALKON	6,45M ²



POMIESZCZENIA:

1- HOL	-	8,78M ²
2- ŁAZIENKA	-	7,57M ²
3- SALON Z ANEKSEM	-	21,62M ²
4- SYPIALNIA	-	11,16M ²
5- SYPIALNIA	-	11,32M ²
SUMA	-	60,45M²

POWIERZCHNIA LICZONA WG NORMY PN-ISO 9836:2015-12

BIURO@REM-BUDEX.PL

WWW.REM-BUDEX.PL

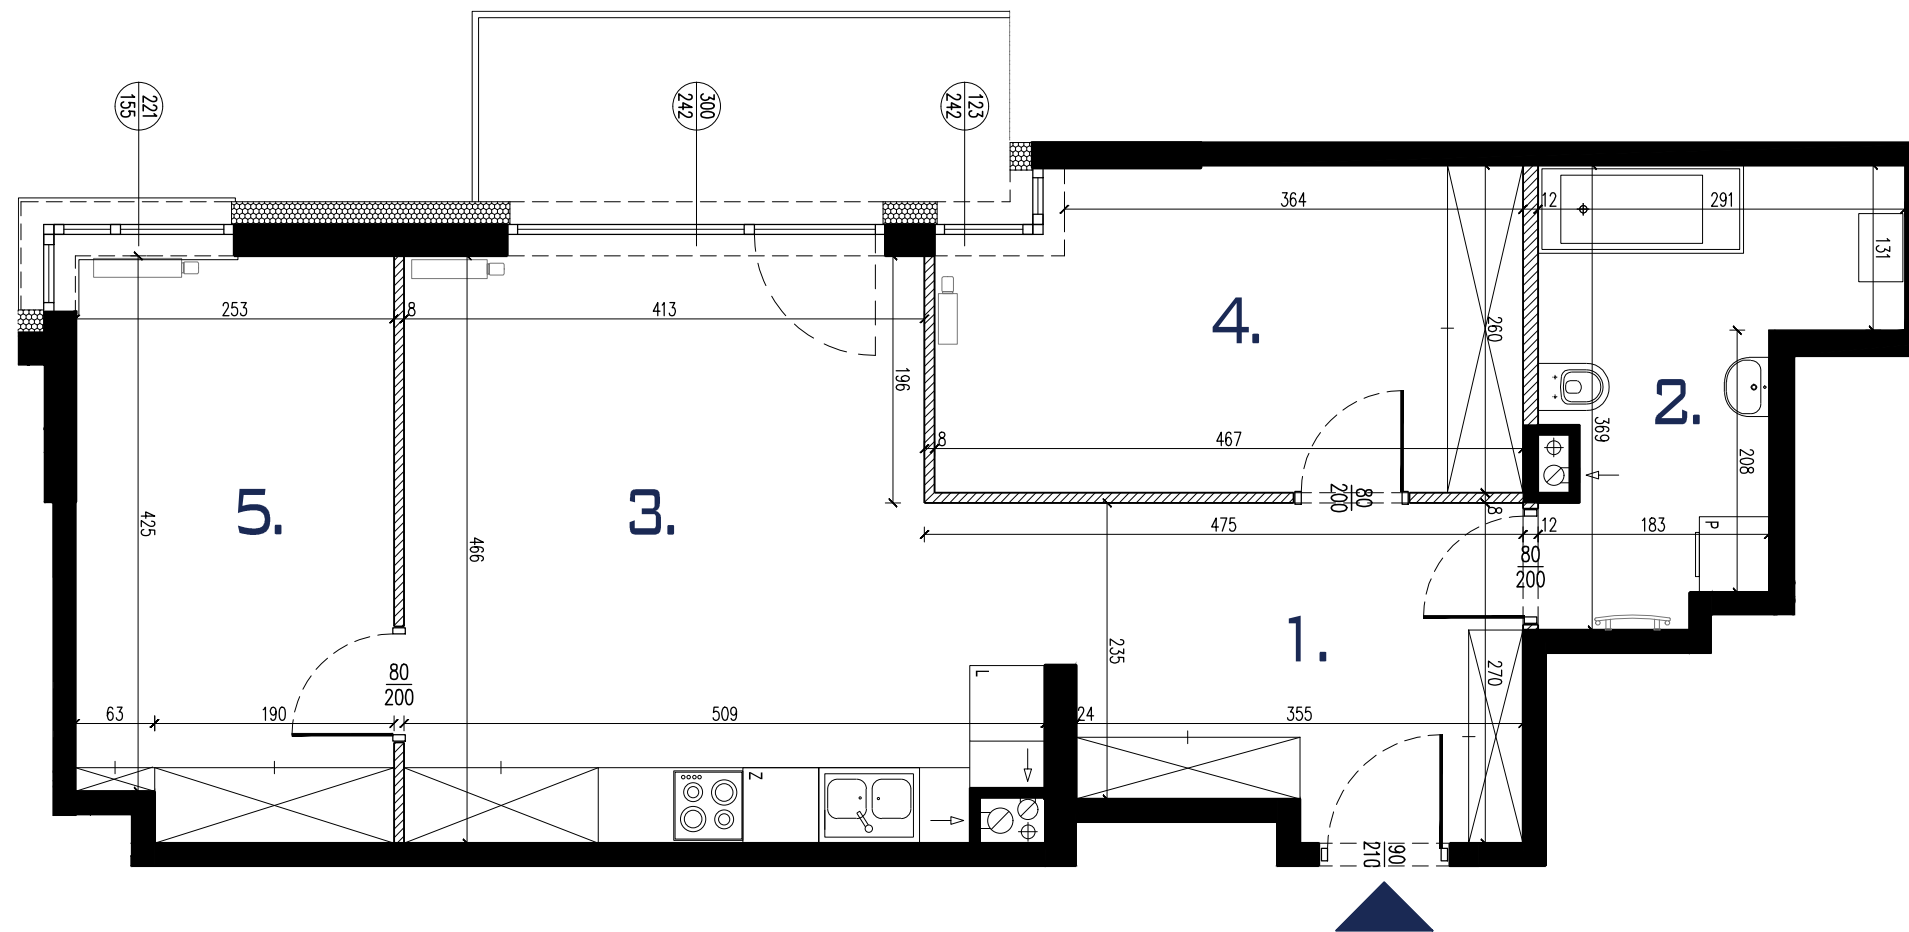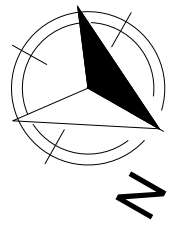

0 1m 2m 3m 4m

SKALA 1:60 (OBOWIAZUJE DLA WYDRUKU A3)

MECKIER
ARCHITEKCI

ARCHITEKTURA
OZNACZENIA NA RYSUNKU:

■ Ściana nierozbieralna
▨ Ściana z możliwością rozbiórki
— balustrada balkonowa

⊙ 75/125 Wymiar okna - szer./wys.
⊙ 80/200 Wymiar drzwi - szer./wys.
L, P, Z Lodówka, Pralka, Zmywarka

Rem-Budex